

УТВЕРЖДЕНА
 распоряжением Администрации
 муниципального образования
 «Город Майкоп»
 от _____ 20 _____ г. № _____


Схема расположения земельного участка или земельных участков на кадастровом плане территории

Условный номер земельного участка _____ - _____
 (указывается в случае, если предусматривается образование двух и более земельных участков)

Площадь земельного участка _____ 716 _____ кв. м.
 (указывается проектная площадь образуемого земельного участка, вычисленная с использованием технологических и программных средств, в том числе размещенных на официальном сайте федерального органа исполнительной власти, уполномоченного Правительством Российской Федерации на осуществление государственного кадастрового учета, государственной регистрации прав, ведение Единого государственного реестра недвижимости и предоставление сведений, содержащихся в Едином государственном реестре недвижимости, в информационно-телекоммуникационной сети "Интернет" (далее - официальный сайт), с округлением до 1 квадратного метра. Указанное значение площади земельного участка может быть уточнено при проведении кадастровых работ не более чем на десять процентов)

Обозначение характерных точек границ	Координаты, м (указываются в случае подготовки схемы расположения земельного участка с использованием технологических и программных средств, в том числе размещенных на официальном сайте. Значения координат, полученные с указанных технологических и программных средств, указываются с округлением до 0,01 метра	
--------------------------------------	--	--

	X	Y
1	429352.87	2234025.44
2	429370.00	2234029.55
3	429360.47	2234069.29
4	429343.52	2234065.22
1	429352.87	2234025.44

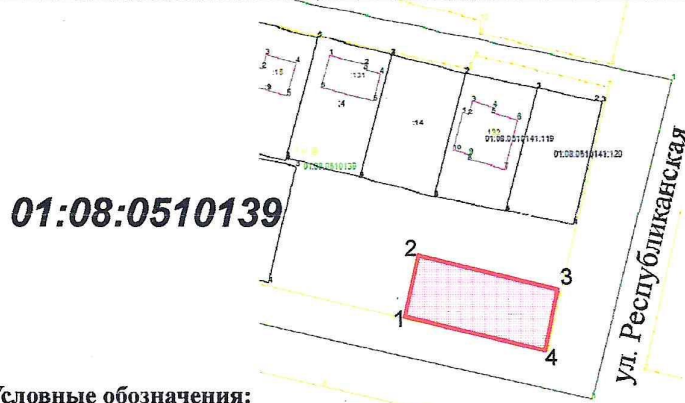

Условные обозначения:

Масштаб 1:2000
Система координат МСК-23

01:08:0510139 - кадастровый номер квартала

- границы формируемого земельного участка

- границы кадастрового квартала, в котором формируется земельный участок