


УТВЕРЖДЕНА
 распоряжением Администрации
 муниципального образования
 «Город Майкоп»
 от _____ 20 ____ г. № _____

Схема расположения земельного участка или земельных участков на кадастровом плане территории

Условный номер земельного участка _____ - _____ (указывается в случае, если предусматривается образование двух и более земельных участков)		
Площадь земельного участка _____ 658 _____ кв. м. (указывается проектная площадь образуемого земельного участка, вычисленная с использованием технологических и программных средств, в том числе размещенных на официальном сайте федерального органа исполнительной власти, уполномоченного Правительством Российской Федерации на осуществление государственного кадастрового учета, государственной регистрации прав, ведение Единого государственного реестра недвижимости и предоставление сведений, содержащихся в Едином государственном реестре недвижимости, в информационно-телекоммуникационной сети "Интернет" (далее - официальный сайт), с округлением до 1 квадратного метра. Указанное значение площади земельного участка может быть уточнено при проведении кадастровых работ не более чем на десять процентов)		
Обозначение характерных точек границ	Координаты, м (указываются в случае подготовки схемы расположения земельного участка с использованием технологических и программных средств, в том числе размещенных на официальном сайте. Значения координат, полученные с указанных технологических и программных средств, указываются с округлением до 0,01 метра	
	X	Y
1	429373.76	2234102.41
2	429365.60	2234139.02
3	429348.47	2234135.20
4	429356.63	2234098.59
1	429373.76	2234102.41

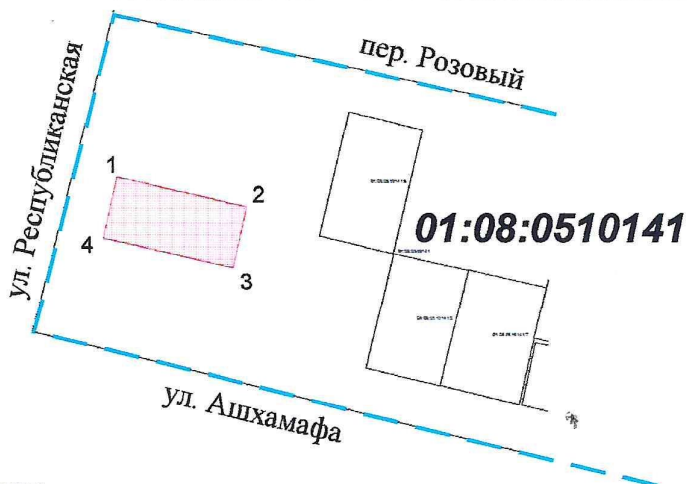

Условные обозначения:

Масштаб 1:2000
Система координат МСК-23

01:08:0510141 - кадастровый номер квартала

- границы формируемого земельного участка

- границы кадастрового квартала, в котором формируется земельный участок