


Схема границ территорий объектов культурного наследия

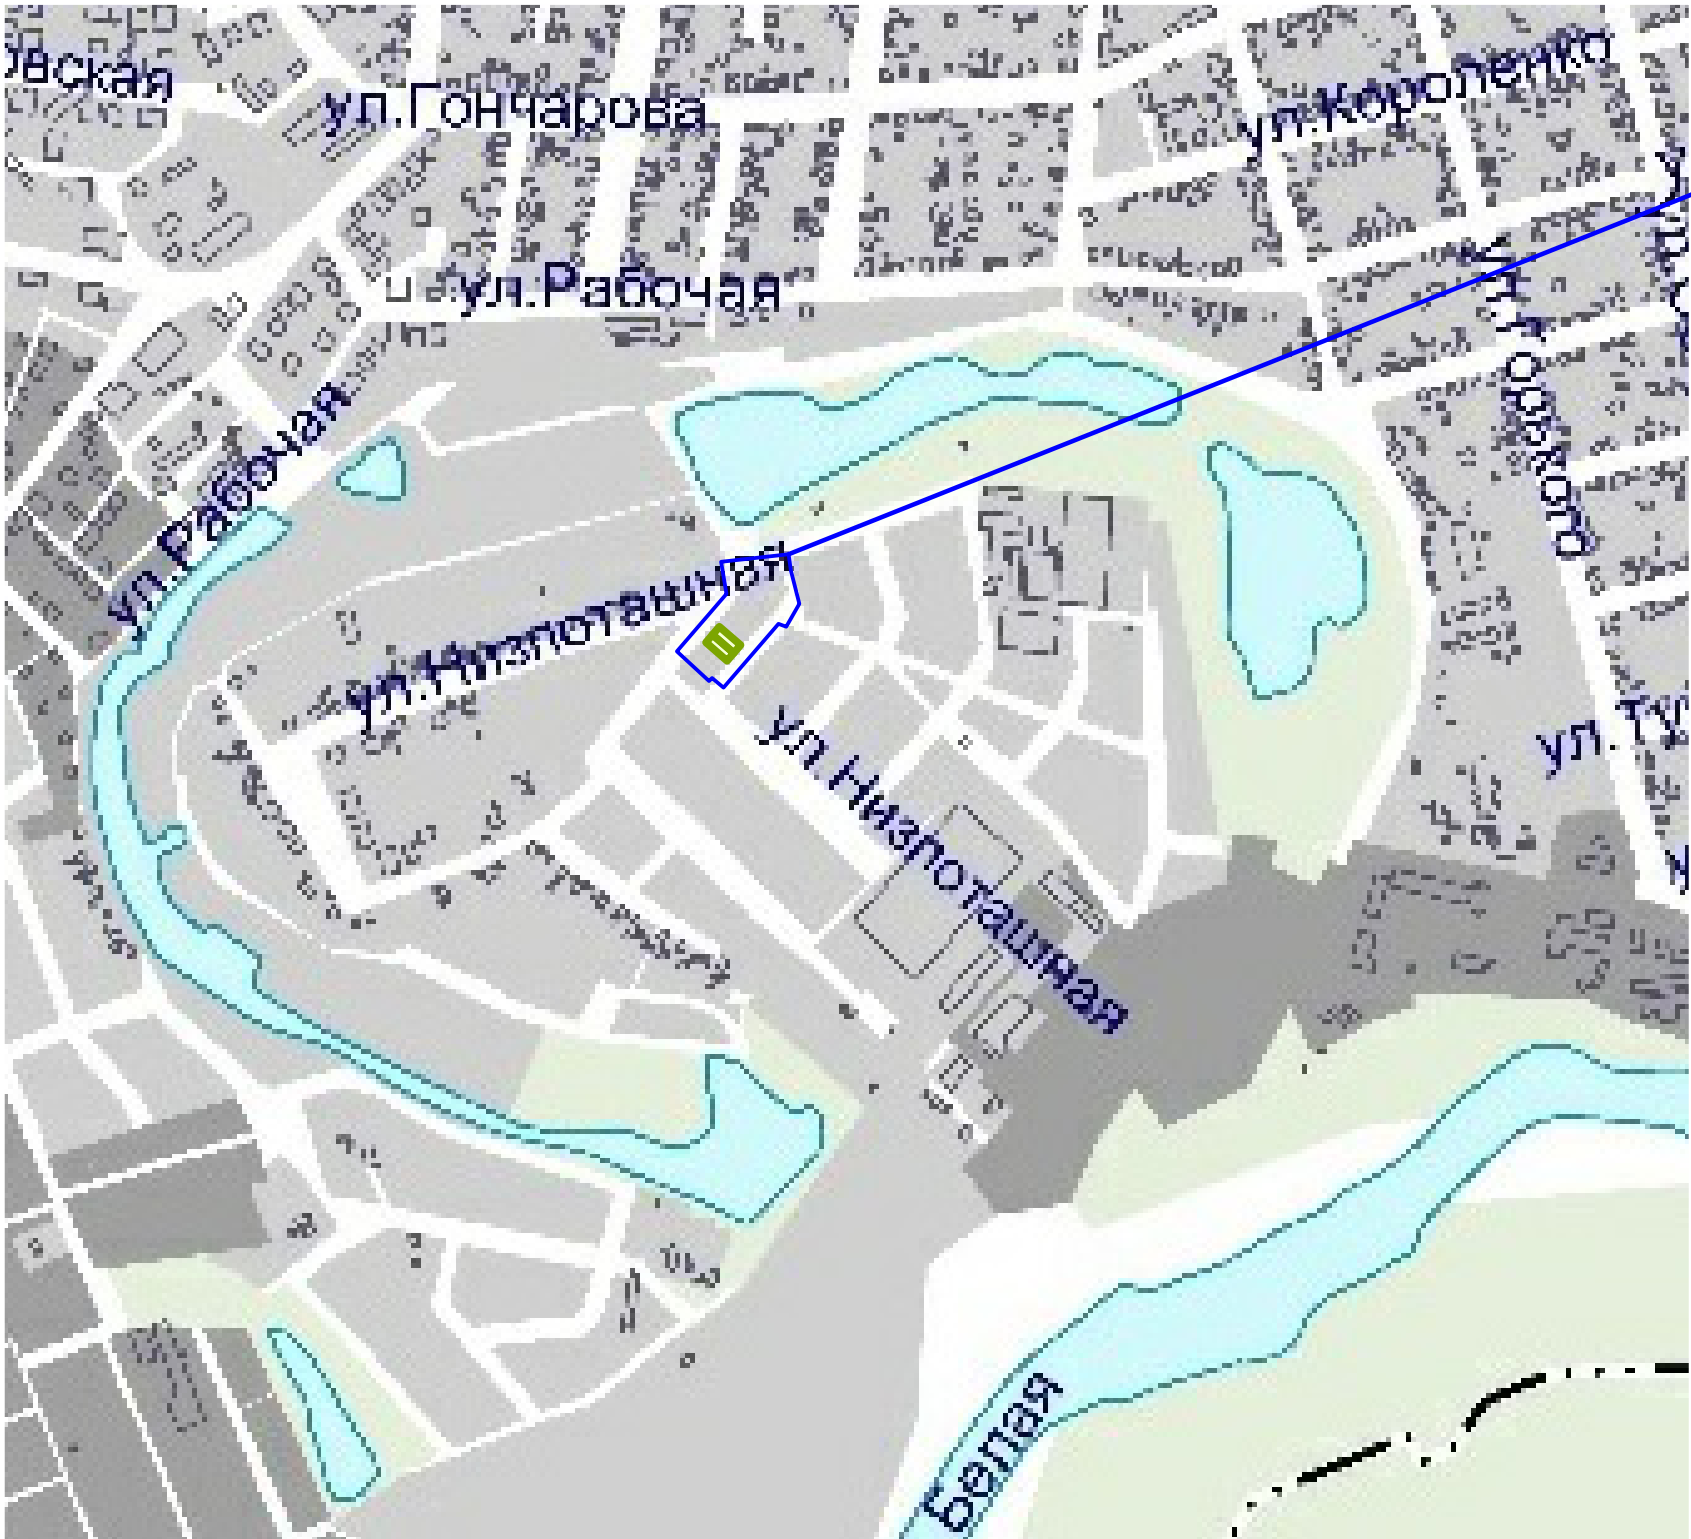

Граница территории проектирования

Условные обозначения:

- Зоны с особыми условиями использования территорий:
Зоны охраны объектов культурного наследия (памятников истории и культуры) народов Российской Федерации:
- Защитная зона объекта культурного наследия
- ТЕРРИТОРИИ ОБЪЕКТОВ КУЛЬТУРНОГО НАСЛЕДИЯ:
Объекты культурного наследия, границы их территорий:
Объекты культурного наследия (ОКН):
- Памятник федерального значения
 - Памятник регионального значения
 - Памятник местного значения;
Памятник без категории - выявленный объект культурного наследия;
объект, обладающий признаками объекта культурного наследия
- Границы территорий объектов культурного наследия
- Граница территории объекта культурного наследия
- Образуемые земельные участки

Примечание:

На территории проектирования, согласно Генплану, объекты культурного наследия отсутствуют.

						Т2.ПЗ.ГЧ.ГП-4			
						Документация по внесению изменений в проект планировки и проект межевания территории, расположенной по адресу: Республика Адыгея, город Майкоп, улица Низпоташная, утверждённый Распоряжением Кабинета Министров Республики Адыгея от 24.03.2015 № 60-р, в части территории, ограниченной улицами Низпоташной, Делова и земельным участком с кадастровым номером 01:08:0515008:661			
Изм.	Кол.уч.	Лист	№ док.	Подпись	Дата	Материалы по обоснованию	Стадия	Лист	Листов
ГИП		Новиков Ю.О.					П	4	9
Разраб.		Косицкая Н. С.							
						Схема границ территорий объектов культурного наследия, б/м	ИП Новиков Ю. О.		