


Границы особо охраняемых природных территорий. Границы территорий объектов культурного наследия.

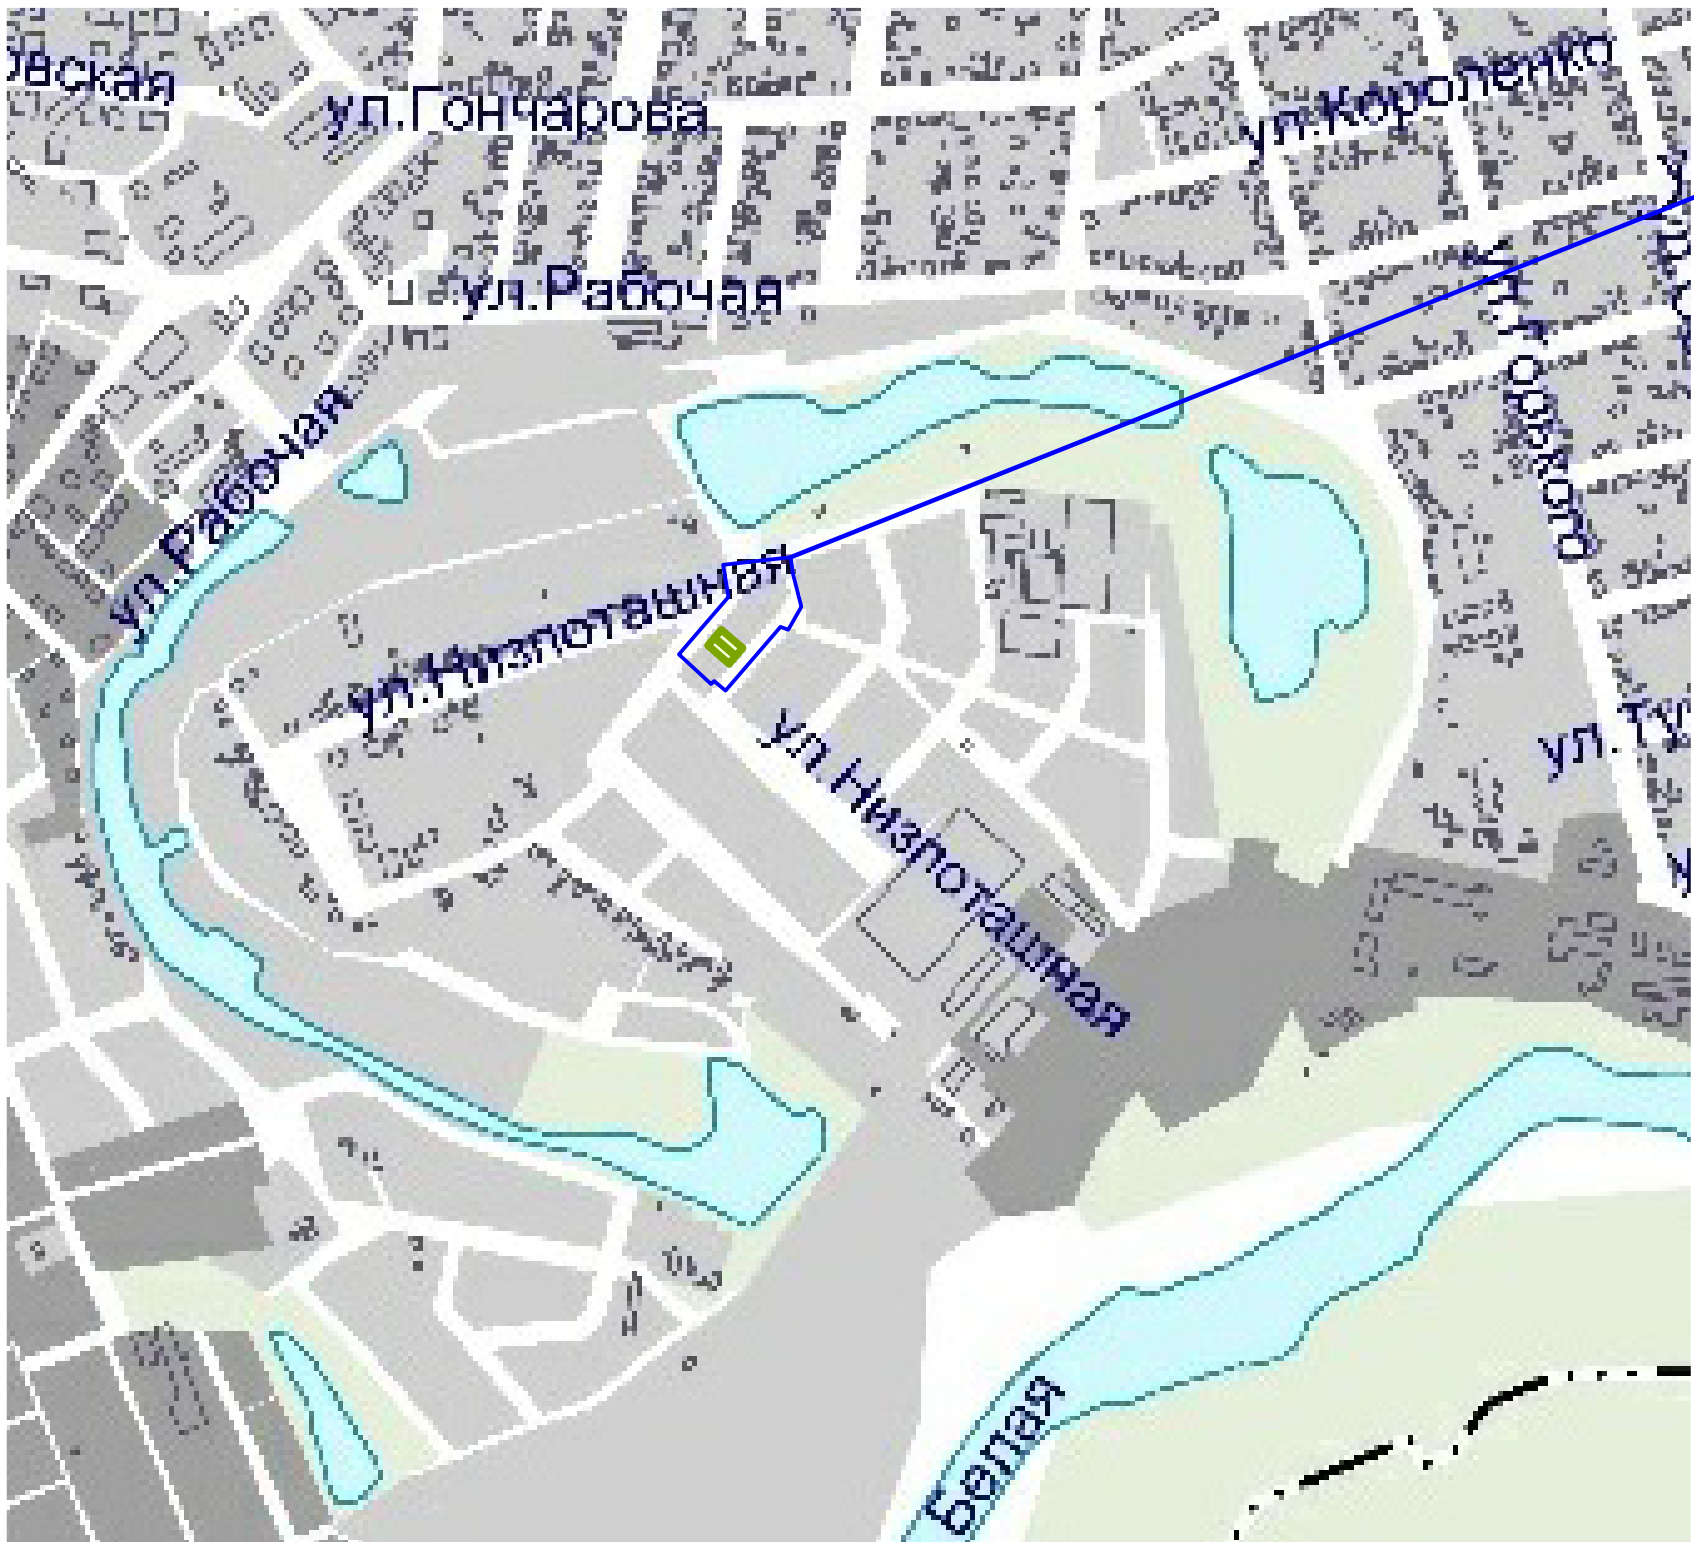

Граница территории проектирования

Условные обозначения:

- Зоны с особыми условиями использования территорий:
Зоны охраны объектов культурного наследия (памятников истории и культуры) народов Российской Федерации:
- Защитная зона объекта культурного наследия
- Территории объектов культурного наследия:
Объекты культурного наследия, границы их территорий:
Объекты культурного наследия (ОКН):
- Памятник федерального значения
 - Памятник регионального значения
 - Памятник местного значения; Памятник без категории - выявленный объект культурного наследия; объект, обладающий признаками объекта культурного наследия
- Границы территорий объектов культурного наследия
- Граница территории объекта культурного наследия
- Образуемые земельные участки

Примечания:

- 1. На территории проектирования, согласно Генплану, особо охраняемые природные территории отсутствуют.
- 2. На территории проектирования, согласно Генплану, объекты культурного наследия отсутствуют.

						ТЗ.ПЗ.ГЧ.ГП-5			
						Документация по внесению изменений в проект планировки и проект межевания территории, расположенной по адресу: Республика Адыгея, город Майкоп, улица Низпоташная, утверждённый Распоряжением Кабинета Министров Республики Адыгея от 24.03.2015 № 60-р, в части территории, ограниченной улицами Низпоташной, Делова и земельным участком с кадастровым номером 01:08:0515008:661			
Изм.	Кол.уч.	Лист	№ док.	Подпись	Дата	Проект межевания	Стадия	Лист	Листов
ГИП		Новиков Ю.О.					П	5	5
Разраб.		Косицкая Н. С.							
						Границы особо охраняемых природных территорий. Границы территорий объектов культурного наследия, б/м	ИП Новиков Ю. О.		