
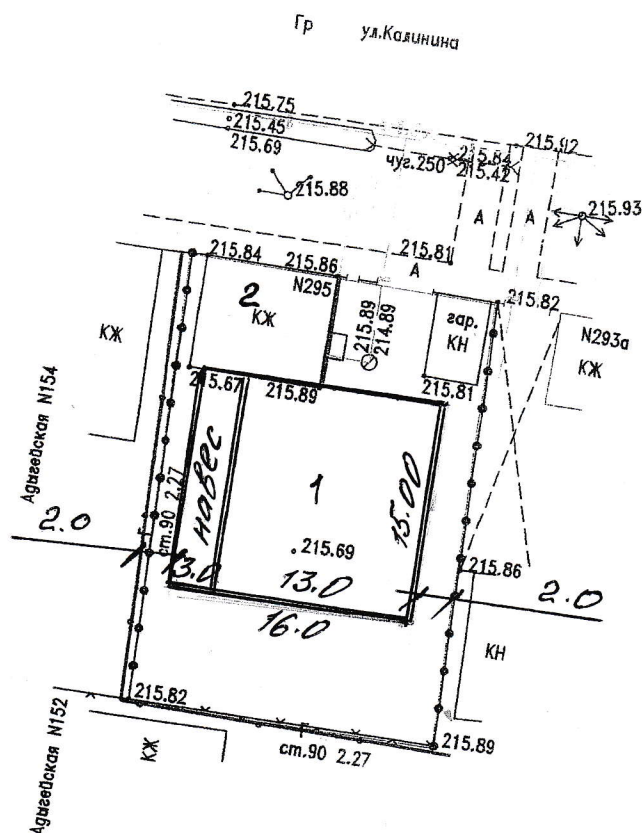
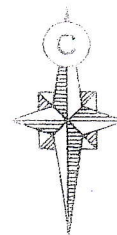


2229559

432200

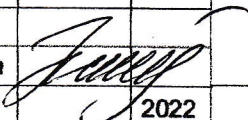

1 - зона реконструкции жилого дома
2 - существующий жилой дом

						графический материал к техническому обоснованию				
						Заказчик: Козачек Сергей Викторович				
изм.	кол.уч.	лист	№ док.	подпись	дата					
						гор. Майкоп, ул. Калинина, 295		стадия	лист	листов
Инженер	Калмыкова				2022			то	1	1
						схема генплана соответствия места под реконструкцию жилого дома техническому и градостроительному регламенту		ООО “АРХСТУДИО”		