


Границы особо охраняемых природных территорий. Границы территорий объектов культурного наследия.

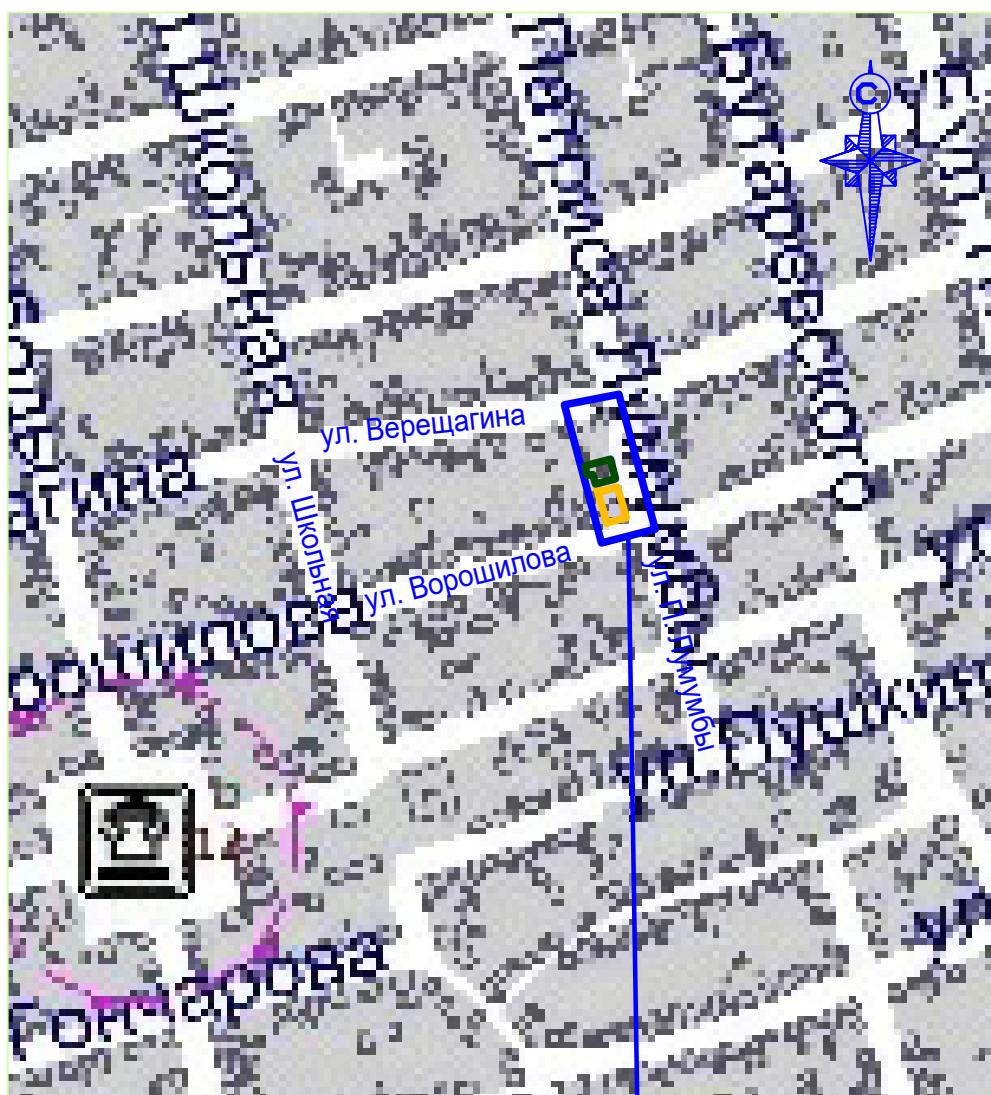

Условные обозначения:

ЗОНЫ С ОСОБЫМИ УСЛОВИЯМИ ИСПОЛЬЗОВАНИЯ ТЕРРИТОРИЙ:

Зоны охраны объектов культурного наследия (памятников истории и культуры) народов Российской Федерации:



Защитная зона объекта культурного наследия

ТЕРРИТОРИИ ОБЪЕКТОВ КУЛЬТУРНОГО НАСЛЕДИЯ:

Объекты культурного наследия, границы их территорий:

Объекты культурного наследия (ОКН):



Памятник федерального значения



Памятник регионального значения



Памятник местного значения;

Памятник без категории - выявленный объект культурного наследия;
объект, обладающий признаками объекта культурного наследия

Границы территорий объектов культурного наследия



Граница территории объекта культурного наследия

Граница территории проектирования



Образуемые земельные участки

Примечания:

1. На территории проектирования, согласно Генплану, особо охраняемые природные территории отсутствуют.

2. На территории проектирования, согласно Генплану, объекты культурного наследия отсутствуют.

						Т2.ПЗ.ГЧ.ГП-4				
						Документация по планировке территории (проект межевания территории) восточной части кадастрового квартала 01:08:0516102, ограниченную улицами П. Лумумбы, Ворошилова, Верещагина и земельными участками с кадастровыми номерами 01:08:0516102:12, 01:08:0516102:9 в г. Майкопе Республики Адыгея				
Изм.	Кол.уч.	Лист	№ док.	Подпись	Дата					
						Проект межевания. Материалы по обоснованию.		Стадия	Лист	Листов
ГИП		Новиков Ю.О.						П	4	5
Разраб.		Косицкая Н. С.								
						Границы особо охраняемых природных территорий. Границы территорий объектов культурного наследия, б/м		ИП Новиков Ю. О.		