
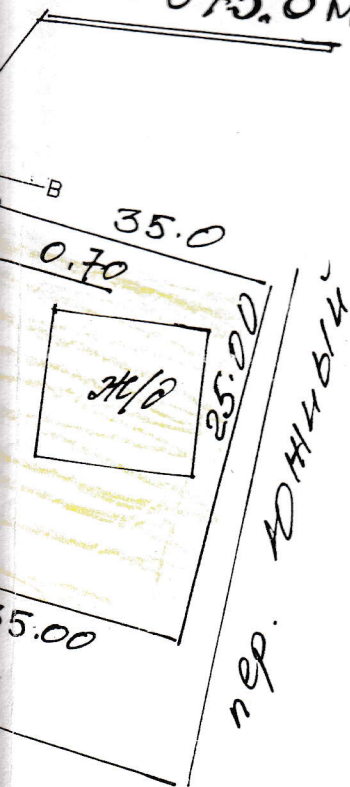


, М-1:500

$$S = 875.0 \text{ м}^2$$

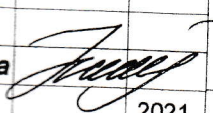

графический материал к техническому обоснованию									
Заказчик: <b>Стращенко Тагир Романович</b>									
изм.	кол.уч.	лист	№ док.	подпись	дата	стадия	лист	листов	
						гор. Майкоп, пер. Южный, 46-а	то	1	1
Инженер	Калмыкова				2021	схема генплана соответствия места строительства жилого дома техническому и градостроительному регламенту	ООО "АРХСТУДИО"		