


Границы особо охраняемых природных территорий. Границы территорий объектов культурного наследия

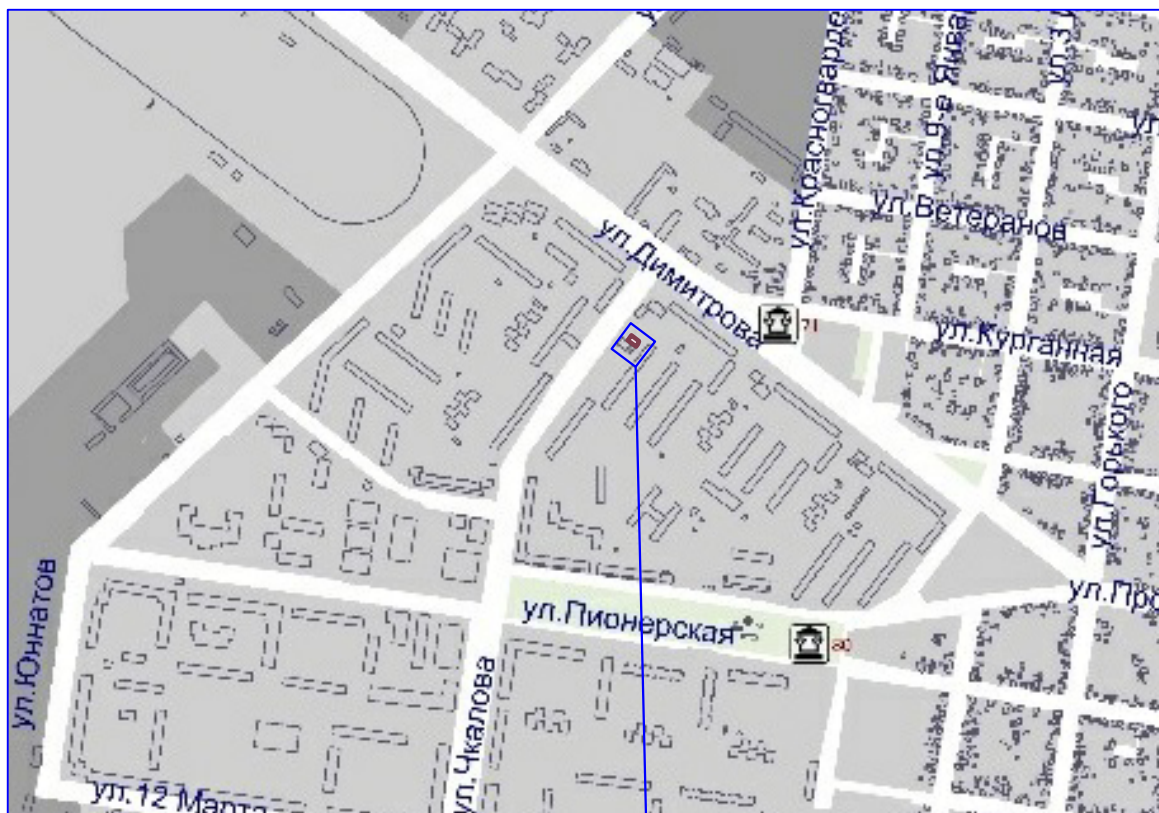

Условные обозначения:



Проектируемый участок

Зоны с особыми условиями использования территорий:

Зоны охраны объектов культурного наследия (памятников истории и культуры) народов Российской Федерации:

Защитная зона объекта культурного наследия

ТЕРРИТОРИИ ОБЪЕКТОВ КУЛЬТУРНОГО НАСЛЕДИЯ:

Объекты культурного наследия, границы их территорий:

Объекты культурного наследия (ОКН):



Памятник федерального значения



Памятник регионального значения



Памятник местного значения;
Памятник без категории - выявленный объект культурного наследия;
объект, обладающий признаками объекта культурного наследия

Границы территорий объектов культурного наследия



Граница территории объекта культурного наследия

Граница территории проектирования

Примечания:

1. На территории проектирования, согласно Генплану, особо охраняемые природные территории отсутствуют.
2. На территории проектирования, согласно Генплану, объекты культурного наследия отсутствуют.

						Т2.ПЗ.ГЧ.ГП-4			
						Документация по внесению изменений в проект межевания территории МКР-2, ограниченного улицами Димитрова, Депутатская, Чкалова, утвержденный распоряжением Администрации муниципального образования «Город Майкоп» от 21.08.2007 № 4549-р, в отношении северо-западной территории.			
Изм.	Кол.уч.	Лист	№ док.	Подпись	Дата	Материалы по обоснованию	Стадия	Лист	Листов
ГИП		Новиков Ю.О.			17.02.22 г		П	4	4
Разраб.		Косицкая Н. С.			17.02.22 г				
						Границы особо охраняемых природных территорий. Границы территорий культурного наследия, б/м	ИП Новиков Ю. О.		