


Границы зон с особыми условиями использования территории

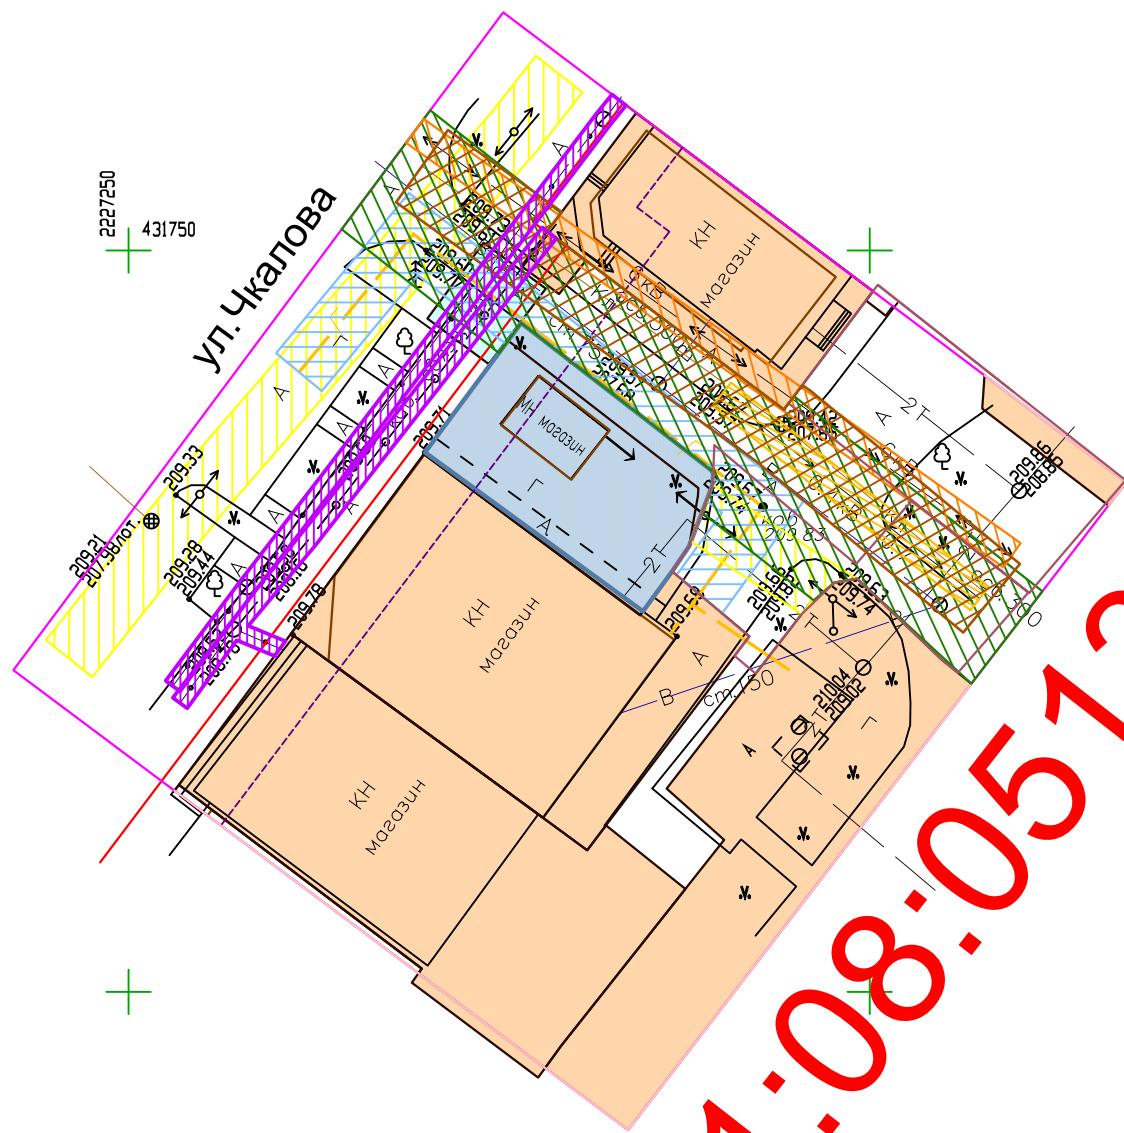

Условные обозначения:

- Территория проектирования
- Границы существующих элементов планировочной структуры
- Красные линии, утверждённые постановлением Администрации МО "Город Майкоп" от 12.10.2018 №1196

Инженерные коммуникации:

- Существующие подземные кабели связи
- Существующие подземные электрокабели, 0.4 кВ
- Существующие подземные высоковольтные кабели, 6 кВ
- Существующие ЛЭП
- 2Т — Существующая теплотрасса
- В — Существующий водопровод
- Г — Существующий подземный газопровод низкого давления
- К — Существующая канализация

ЗОУИТ:

- Охранная зона существующих ЛЭП, 2.0 м
- Охранная зона существующего электрокабеля, 0.4 кВ, 1.0 м
- Охранная зона существующего электрокабеля, 6 кВ, 1.0 м
- Охранная зона существующих подземного и надземного газопроводов низкого давления, 2.0 м
- Охранная зона существующего водопровода, 5.0 м
- Охранная зона существующей канализации, 3.0 м
- Охранная зона существующей воздушной линии связи, 0.6 м
- Охранная зона существующих теплосетей, 3.0 м

Примечание:

1. Согласно Генплану, территория проектирования полностью расположена в границах приаэродромной территории.

						Т2.ПЗ.ГЧ.ГП-3			
						Документация по внесению изменений в проект межевания территории МКР-2, ограниченного улицами Димитрова, Депутатская, Чкалова, утвержденный распоряжением Администрации муниципального образования «Город Майкоп» от 21.08.2007 № 4549-р, в отношении северо-западной территории.			
Изм.	Кол.уч.	Лист	№ док.	Подпись	Дата	Проект межевания	Стадия	Лист	Листов
ГИП		Новиков Ю.О.			17.02.22 г		П	3	4
Разраб.		Косицкая Н. С.			17.02.22 г				
						Границы зон с особыми условиями использования территории, М 1:500	ИП Новиков Ю. О.		