



Границы лесничеств, участковых лесничеств, лесных кварталов, лесотаксационных выделов или частей лесотаксационных выделов.

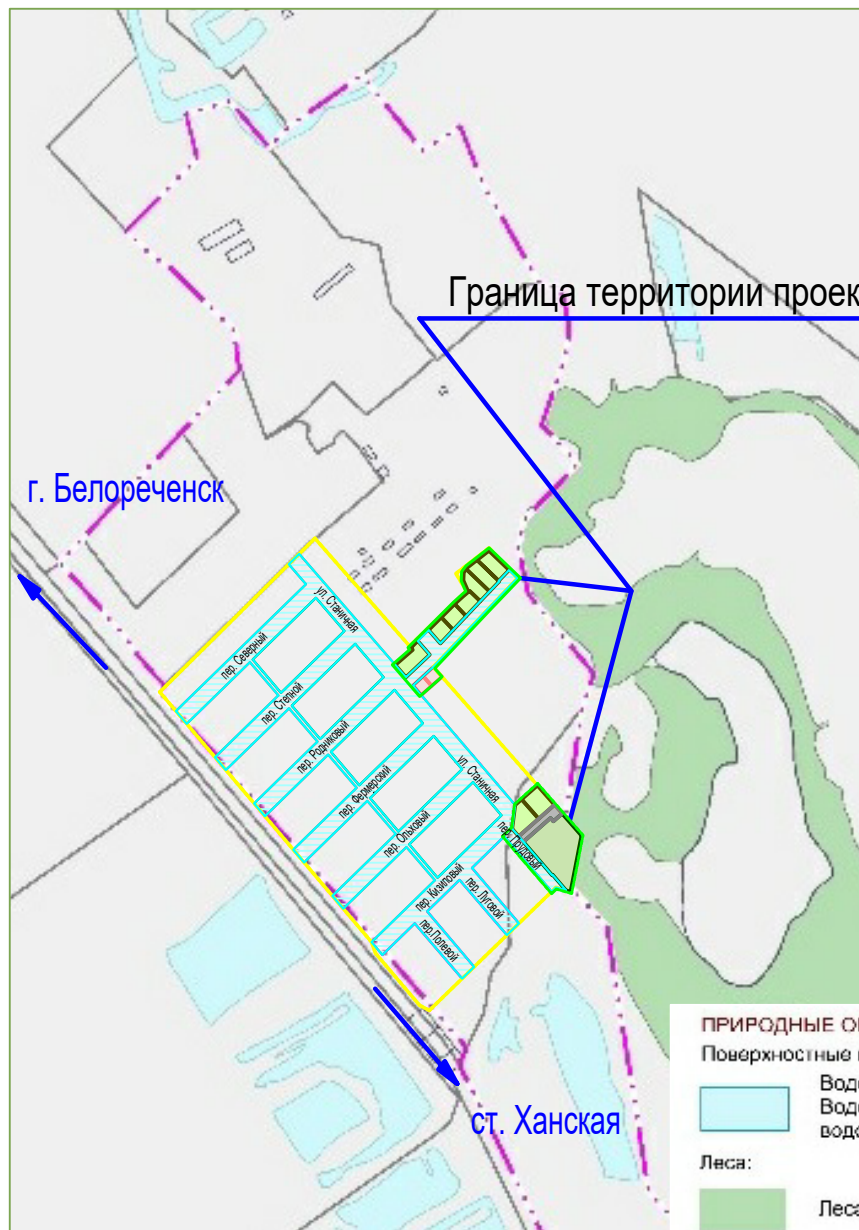

Условные обозначения:

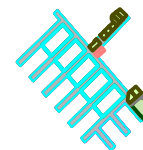

Образуемые земельные участки

Примечание:

1. На территории проектирования, согласно Генплану, границы участковых лесничеств, лесных кварталов, лесотаксационных выделов или частей лесотаксационных выделов отсутствуют.

ГРАНИЦЫ УЧАСТКОВЫХ ЛЕСНИЧЕСТВ:

- Ханское сельское
- Лесосеменное
- Горбовское (Элита)
- Опытное

						Т2.ПЗ.ГЧ.ГП-6			
						Документация по внесению изменений в проект планировки и проект межевания территории земельного участка с кадастровым номером 01:08:1313006:138 в ст. Ханской, утверждённый постановлением Администрации МО «Город Майкоп» от 22.04.2013 №282, в части территории, ограниченной границами земельного участка с кадастровым номером 01:08:1313006:282, в северной и восточной его части			
Изм.	Кол.уч.	Лист	№док.	Подпись	Дата	Проект межевания	Стадия	Лист	Листов
							П	6	6
							ИП Новиков Ю. О.		
						Границы лесничеств, участковых лесничеств, лесных кварталов, лесотаксационных выделов или частей лесотаксационных выделов, б/м			