




Схема генплана М1:500

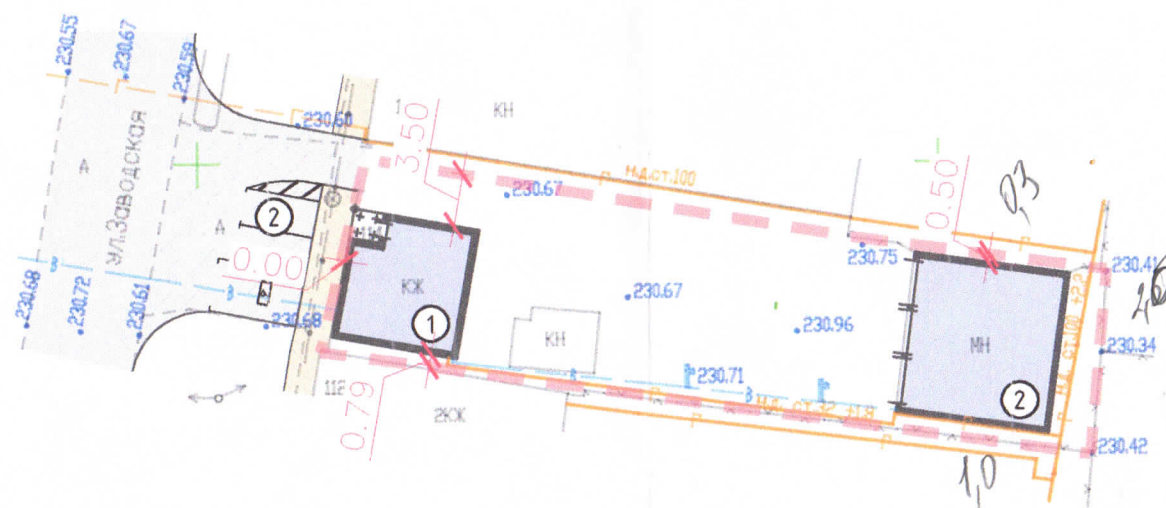

Ведомость жилых и общественных зданий и сооружений

Номер на плане	Наименование и обозначение	Этажность	Количество		Площадь, м <sup>2</sup>				Строительный объем, м <sup>3</sup>	
			Зданий	Квартир	Застройки		Общая нормируемая		Здания	Всего
					Здания	Всего	Здания	Всего		
1	Жилое здание, предлагаемое к переводу в нежилое (сущ.)	1	1	-	-	62,2	-	-	-	-
2	Вспомогательное некапитальное нежилое сооружение, предлагаемое к использованию в дальнейшем для обслуживания автотранспорта (сущ.)	1	1	-	-	114,1	-	-	-	-
3	Стоянка автомобилей на 3 м/м, в т.ч. 1 м/м для МГН (проект.)	-	-	-	-	-	-	-	-	-

Условные обозначения

- Граница рассматриваемого земельного участка
- Рассматриваемые здания
- Асфальто-бетонное покрытие проезда и площадок
- Тротуар, отмостка

14/1411-ПЗУ

Смена разрешенного вида использования земельного участка с кадастровым номером 01:08:0509088:207, расположенного по адресу: г. Майкоп, ул. Заводская, 114

Изм.	Кол.уч	Лист	№ док.	Подп.	Дата			
ГИП.		Тунянский				Графическая часть		
Н. Контр.		Тунянский						
Выполнил		Волкова				Схема генплана М1:500		
						Стадия	Лист	Листов
						П	1	1
						000 "ИНЖ-ПРОЕКТ"		