



Границы особо охраняемых природных территорий.

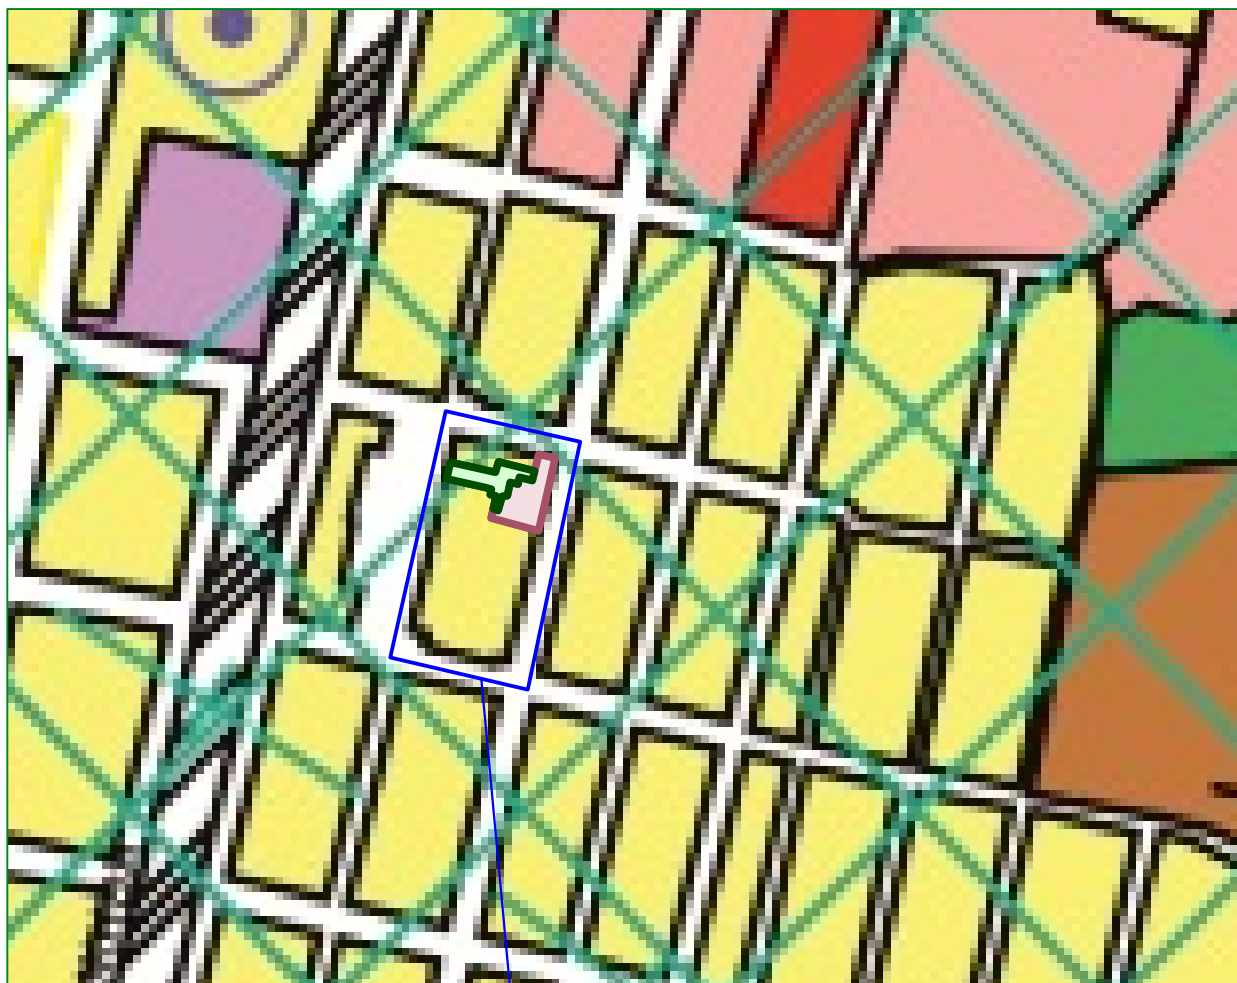

Территория проектирования

Условные обозначения:

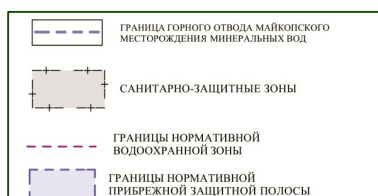

Проектируемые участки

Примечание:

1. На территории проектирования, согласно Генплану, особо охраняемые природные территории отсутствуют.
2. Территория проектирования, согласно Генплану, полностью находится в границах приаэродромной территории.

| | | | | | | | | |
|---------|---------|----------------|--------|---------|------|---|------------------|------|
| | | | | | | Т2.ПЗ.ГЧ.ГП-4 | | |
| | | | | | | Документация по планировке территории (проект межевания территории) кадастрового квартала 01:08:0510062, ограниченного улицами Пролетарская 2-я, Коммунаров, Пионерская 2-я, Кужорская в городе Майкопе | | |
| Изм. | Кол.уч. | Лист | № док. | Подпись | Дата | | Стадия | Лист |
| | | | | | | Материалы по обоснованию | П | 4 |
| ГИП | | Новиков Ю.О. | | | | | | 5 |
| Разраб. | | Косицкая Н. С. | | | | Границы особо охраняемых природных территорий, б/м | ИП Новиков Ю. О. | |
| | | | | | | | | |
| | | | | | | | | |