



## Границы территорий объектов культурного наследия.

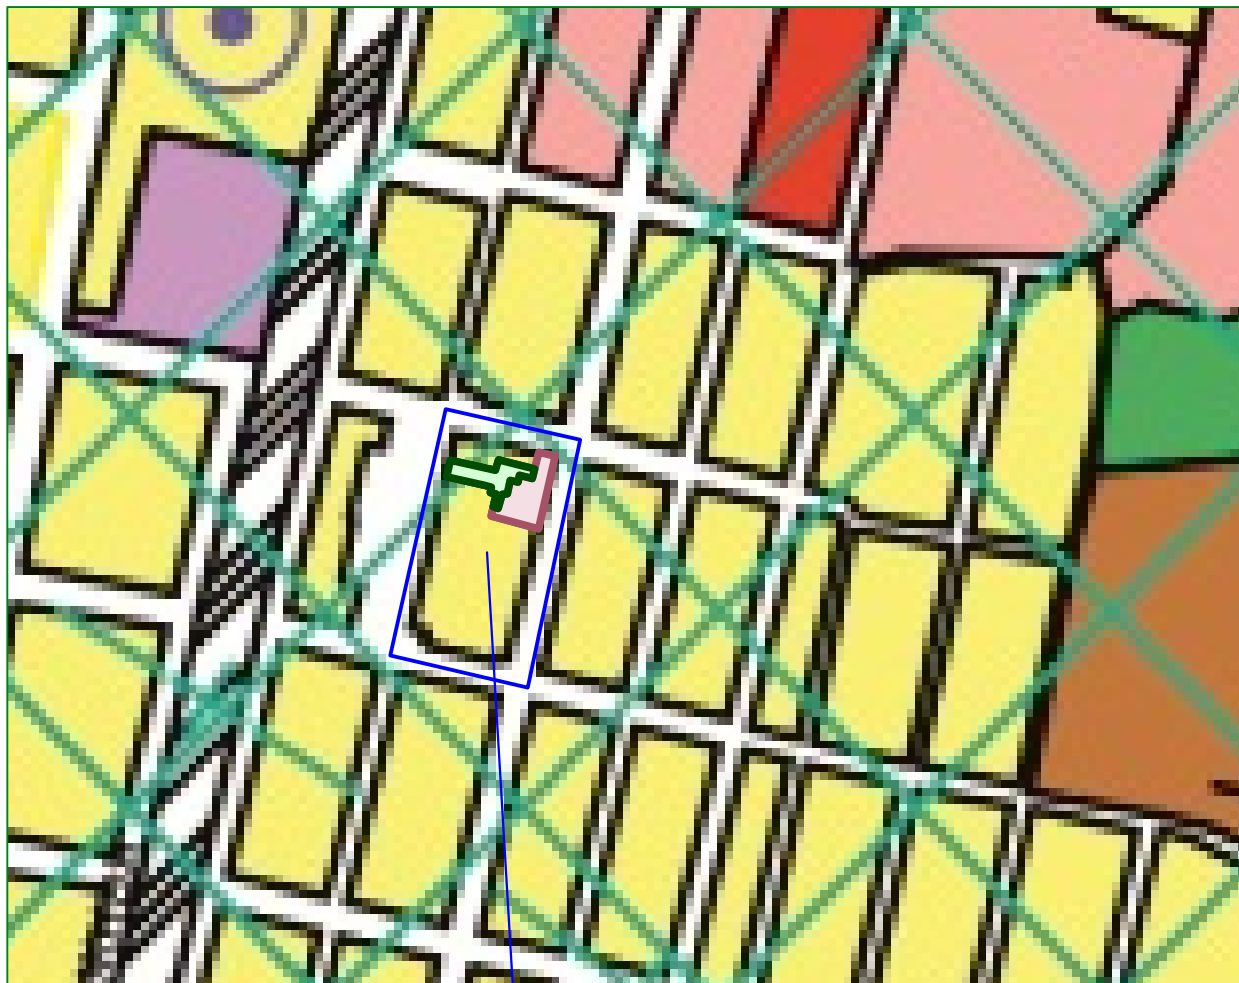

### Территория проектирования

#### Условные обозначения:

ОХРАННЫЕ ЗОНЫ ОБЪЕКТОВ КУЛЬТУРНОГО НАСЛЕДИЯ	
	Охранная зона памятников архитектуры
	Охранная зона памятников археологии
	Охранная зона памятников истории
	Охранная зона памятников искусства

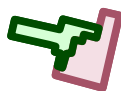

Проектируемые участки

#### Примечания:

1. На территории проектирования, согласно Генплану, объекты культурного наследия отсутствуют.
2. Территория проектирования, согласно Генплану, полностью находится в границах приаэродромной территории.

						Т2.ПЗ.ГЧ.ГП-5		
						Документация по планировке территории (проект межевания территории) кадастрового квартала 01:08:0510062, ограниченного улицами Пролетарская 2-я, Коммунаров, Пионерская 2-я, Кужорская в городе Майкопе		
Изм.	Кол.уч.	Лист	№ док.	Подпись	Дата		Стадия	Лист
						Материалы по обоснованию	П	5
ГИП		Новиков Ю.О.						5
Разраб.		Косицкая Н. С.				Границы территорий объектов культурного наследия, б/м	ИП Новиков Ю. О.	