


Схема границ территорий объектов культурного наследия

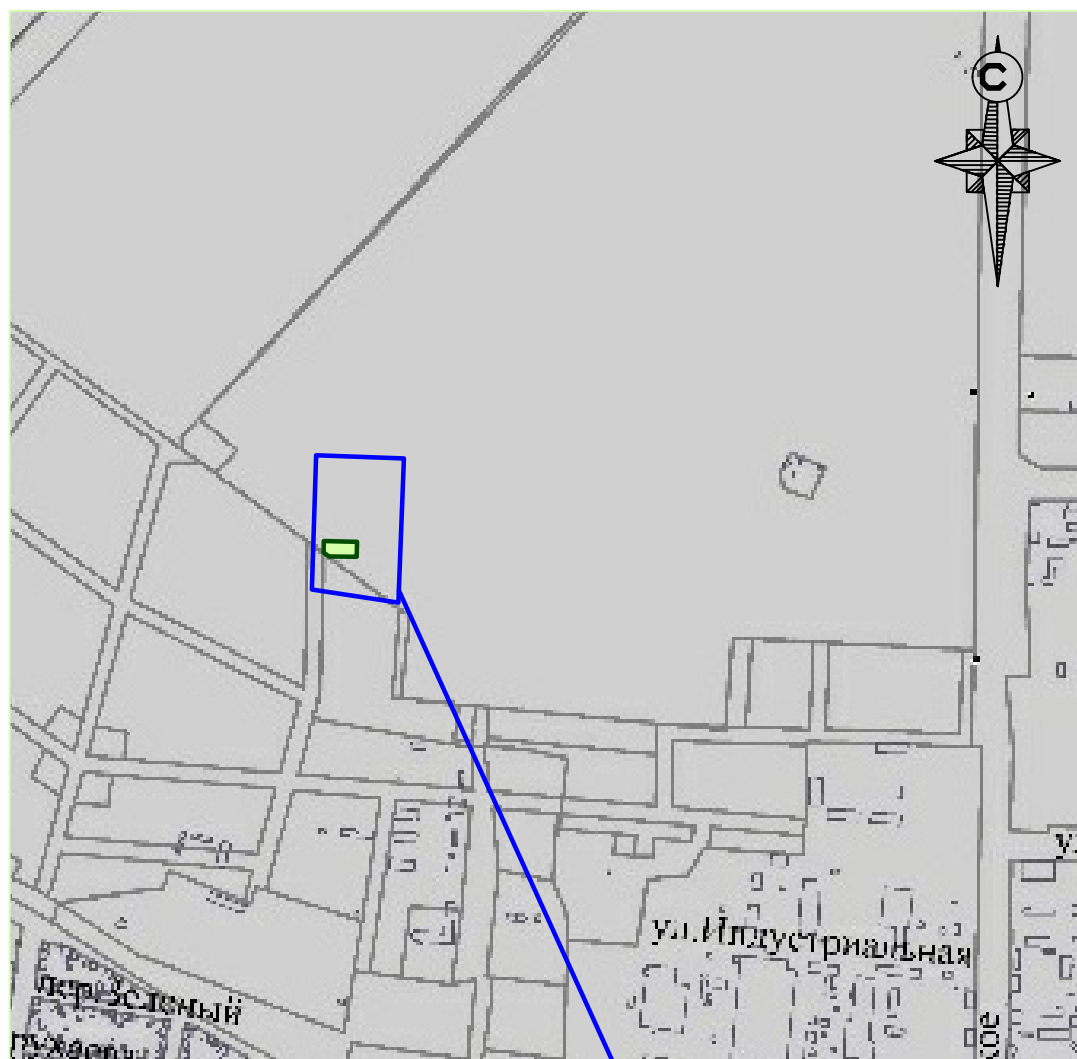

Условные обозначения:

ЗОНЫ С ОСОБЫМИ УСЛОВИЯМИ ИСПОЛЬЗОВАНИЯ ТЕРРИТОРИЙ:
Зоны охраны объектов культурного наследия (памятников истории и культуры) народов Российской Федерации:

Защитная зона объекта культурного наследия

ТЕРРИТОРИИ ОБЪЕКТОВ КУЛЬТУРНОГО НАСЛЕДИЯ:
Объекты культурного наследия, границы их территорий:
Объекты культурного наследия (ОКН):



Памятник федерального значения



Памятник регионального значения



Памятник местного значения;

Памятник без категории - выявленный объект культурного наследия; объект, обладающий признаками объекта культурного наследия

Границы территорий объектов культурного наследия



Граница территории объекта культурного наследия

Граница территории проектирования



Рассматриваемый земельный участок

Примечание:

На территории проектирования, согласно Генплану, объекты культурного наследия отсутствуют.

						Т2.ПЗ.ГЧ.ГП-4		
						Документация по внесению изменений в документацию по планировке территории (основную часть проекта планировки территории и проект межевания территории) восточной части кадастрового квартала 01:08:0502001, ограниченную улицами Строителей, Аскера Гадагатля, Шибинского и земельным участком с кадастровым номером 01:08:0502001:380, в городе Майкопе, утвержденную постановлением Администрации МО "Город Майкоп" от 25.12.2017 №1563		
Изм.	Кол.уч.	Лист	№ док.	Подпись	Дата			
						Материалы по обоснованию	Стадия	Лист
ГИП		Новиков Ю.О.					П	4
Разраб.		Косицкая Н. С.				Схема границ территорий объектов культурного наследия, б/м		Листов
								9
						ИП Новиков Ю. О.		