


Границы особо охраняемых природных территорий. Границы территорий объектов культурного наследия.

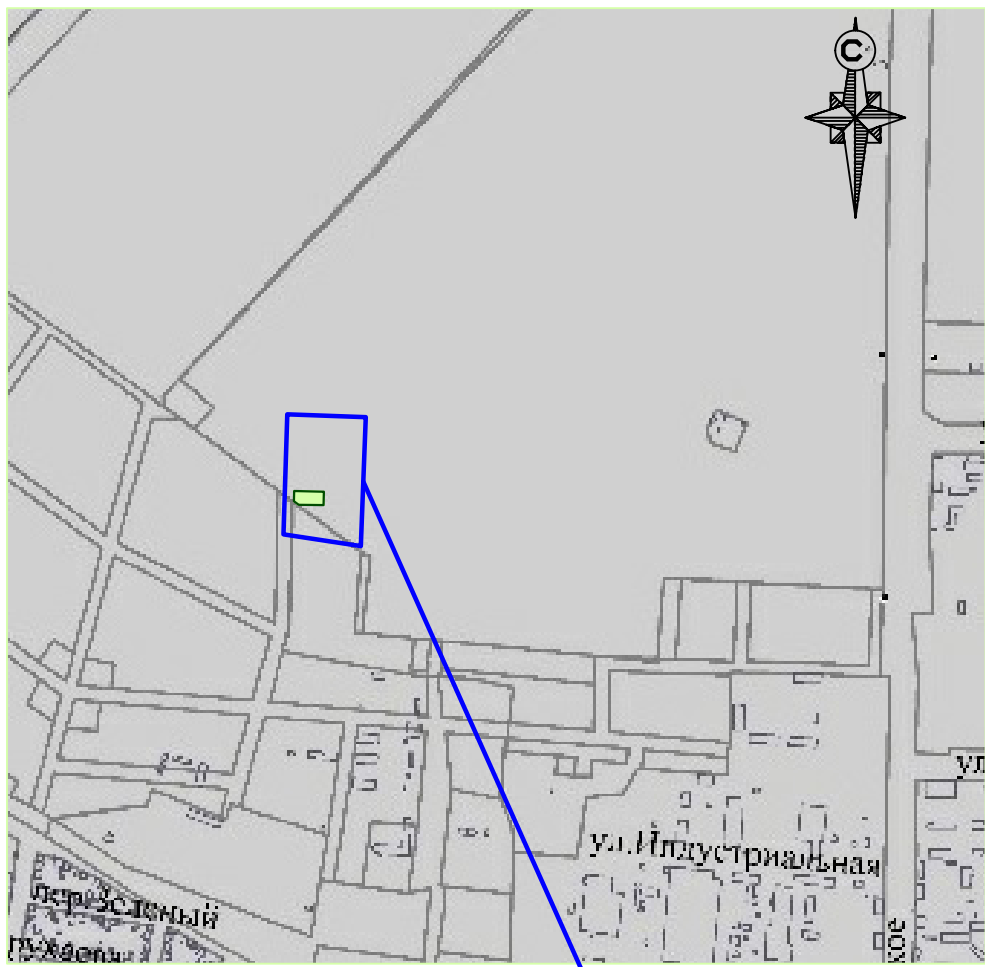

Условные обозначения:

Зоны с особыми условиями использования территорий:
Зоны охраны объектов культурного наследия (памятников истории и культуры) народов Российской Федерации:

Защитная зона объекта культурного наследия

Территории объектов культурного наследия:
Объекты культурного наследия, границы их территорий:
Объекты культурного наследия (ОКН):

- Памятник федерального значения
- Памятник регионального значения
- Памятник местного значения;
Памятник без категории - выявленный объект культурного наследия;
Объект, обладающий признаками объекта культурного наследия

Границы территорий объектов культурного наследия
 Граница территории объекта культурного наследия

Граница территории проектирования

Рассматриваемый земельный участок

Примечания:

- 1. На территории проектирования, согласно Генплану, особо охраняемые природные территории отсутствуют.
- 2. На территории проектирования, согласно Генплану, объекты культурного наследия отсутствуют.

						ТЗ.ПЗ.ГЧ.ГП-5			
						Документация по внесению изменений в документацию по планировке территории (основную часть проекта планировки территории и проект межевания территории) восточной части кадастрового квартала 01:08:0502001, ограниченную улицами Строителей, Аскера Гадагатля, Шибинского и земельным участком с кадастровым номером 01:08:0502001:380, в городе Майкопе, утвержденную постановлением Администрации МО "Город Майкоп" от 25.12.2017 №1563			
Изм.	Кол.уч.	Лист	№ док.	Подпись	Дата	Проект межевания	Стадия	Лист	Листов
ГИП		Новиков Ю.О.					П	5	6
Разраб.		Косицкая Н. С.							
						Границы особо охраняемых природных территорий. Границы территорий объектов культурного наследия, б/м	ИП Новиков Ю. О.		