


Границы лесничеств, участковых лесничеств, лесных кварталов, лесотаксационных выделов или частей лесотаксационных выделов.

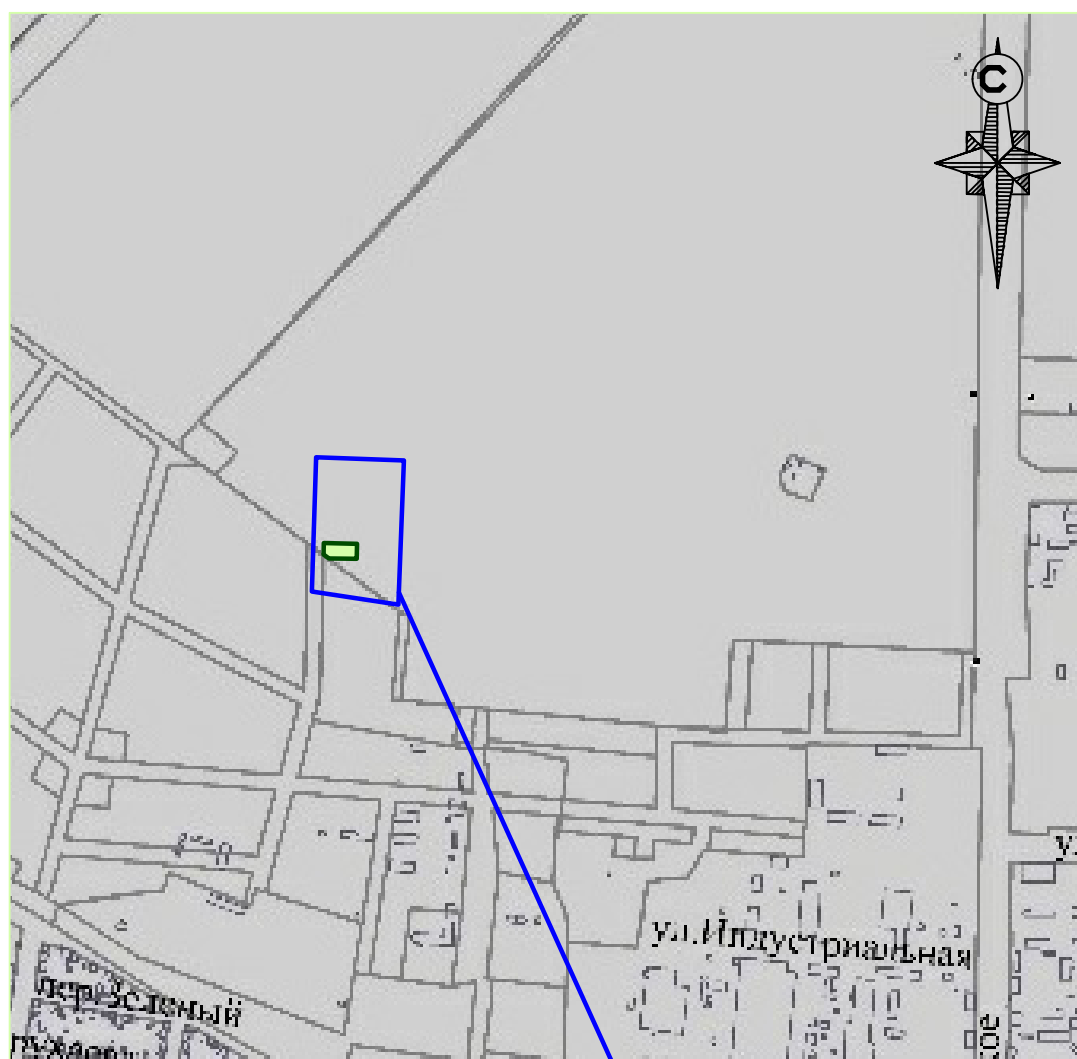

Условные обозначения:

ПРИРОДНЫЕ ОБЪЕКТЫ:

Поверхностные водные объекты:

Водоток (река, ручей, канал)
Водоём (озеро, пруд, обводненный карьер, водохранилище)

Леса:

Леса защитные

ГРАНИЦЫ УЧАСТКОВЫХ ЛЕСНИЧЕСТВ*:

Ханское сельское
Лесосеменное
Горбовское (Элиста)
Опытное

Граница территории проектирования

Рассматриваемый земельный участок

Примечания:

1. На территории проектирования, согласно Генплану, границы участковых лесничеств, лесных кварталов, лесотаксационных выделов или частей лесотаксационных выделов отсутствуют.

						ТЗ.ПЗ.ГЧ.ГП-6			
						Документация по внесению изменений в документацию по планировке территории (основную часть проекта планировки территории и проект межевания территории) восточной части кадастрового квартала 01:08:0502001, ограниченную улицами Строителей, Аскера Гадагатля, Шибинского и земельным участком с кадастровым номером 01:08:0502001:380, в городе Майкопе, утвержденную постановлением Администрации МО "Город Майкоп" от 25.12.2017 №1563			
Изм.	Кол.уч.	Лист	№ док.	Подпись	Дата	Проект межевания	Стадия	Лист	Листов
ГИП		Новиков Ю.О.					П	6	6
Разраб.		Косицкая Н. С.							
						Границы лесничеств, участковых лесничеств, лесных кварталов, лесотаксационных выделов или частей лесотаксационных выделов, б/м	ИП Новиков Ю. О.		