


Границы особо охраняемых природных территорий. Границы территорий объектов культурного наследия.

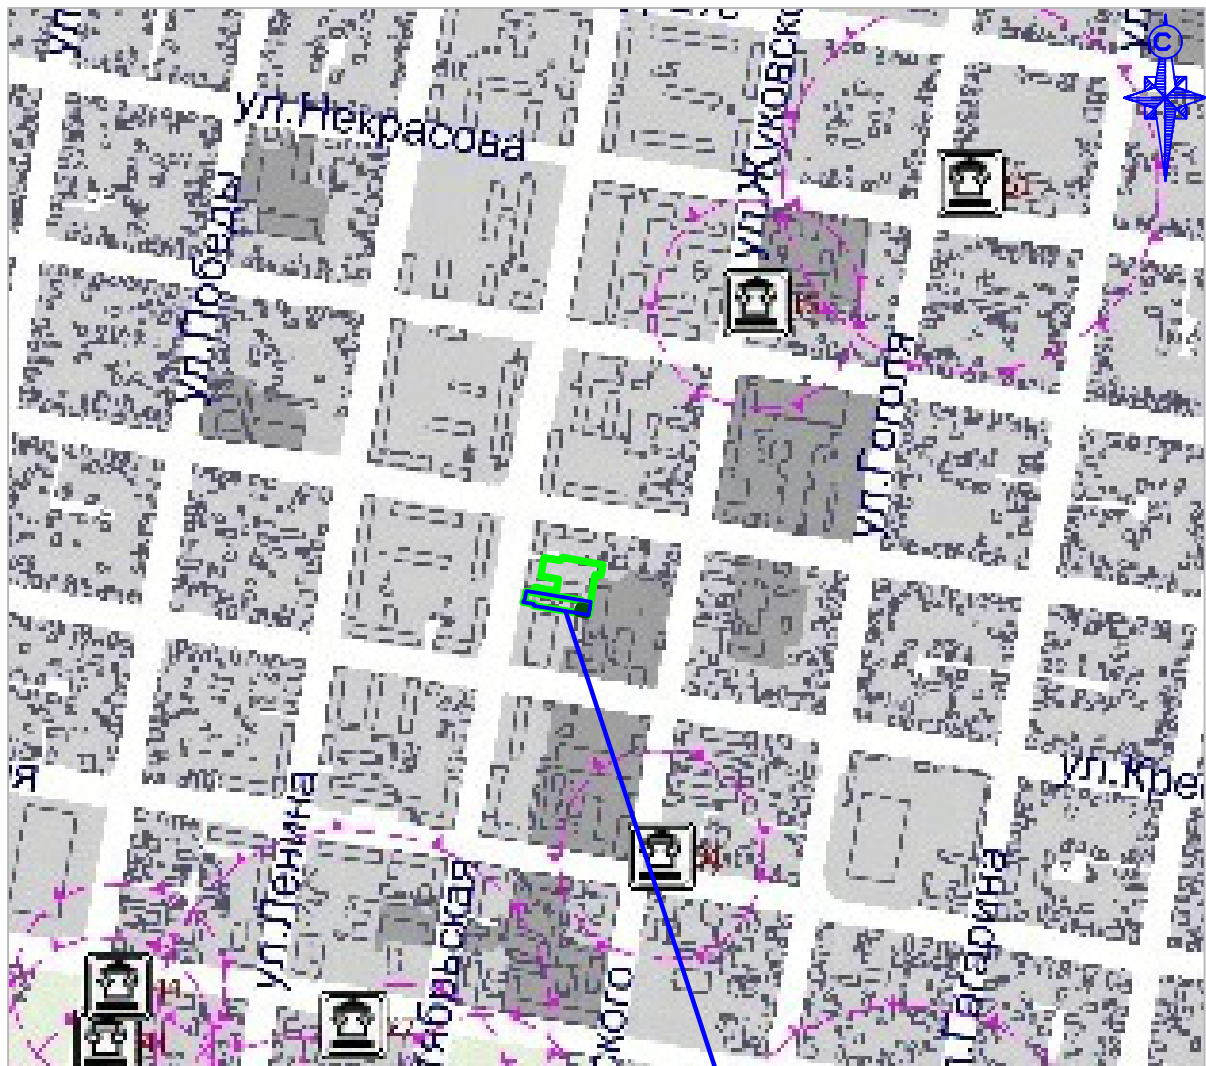

Условные обозначения:

ЗОНЫ С ОСОБЫМИ УСЛОВИЯМИ ИСПОЛЬЗОВАНИЯ ТЕРРИТОРИЙ:

Зоны охраны объектов культурного наследия (памятников истории и культуры) народов Российской Федерации:

Защитная зона объекта культурного наследия

ТЕРРИТОРИИ ОБЪЕКТОВ КУЛЬТУРНОГО НАСЛЕДИЯ:

Объекты культурного наследия, границы их территорий:

Объекты культурного наследия (ОКН):

Памятник федерального значения

Памятник регионального значения

Памятник местного значения;

Памятник без категории - выявленный объект культурного наследия; объект, обладающий признаками объекта культурного наследия

Границы территорий объектов культурного наследия

Граница территории объекта культурного наследия

Граница территории проектирования



Образуемые земельные участки

Примечания:

1. На территории проектирования, согласно Генплану, особо охраняемые природные территории отсутствуют.
2. На территории проектирования, согласно Генплану, объекты культурного наследия отсутствуют.

						Т2.ПЗ.ГЧ.ГП-4			
						Документация по внесению изменений в проект межевания территории квартала 192, ограниченного улицами Курганная, Краснооктябрьская, Крестьянская, Жуковского, утвержденный постановлением Главы МО «Город Майкоп» от 21.11.2008 г №648, в части территории, ограниченной улицей Краснооктябрьской и земельными участками с кадастровыми номерами 01:08:0507046:14, 01:08:0507046:15, 01:08:0507046:16, 01:08:0507046:24, 01:08:0507046:19 в г. Майкопе			
Изм.	Кол.уч.	Лист	№ док.	Подпись	Дата				
						Проект межевания. Материалы по обоснованию.	Стадия	Лист	Листов
ГИП		Новиков Ю.О.					П	4	5
Разраб.		Косицкая Н. С.				Границы особо охраняемых природных территорий. Границы территорий объектов культурного наследия, б/м	ИП Новиков Ю. О.		