


Границы особо охраняемых природных территорий. Границы территорий объектов культурного наследия.

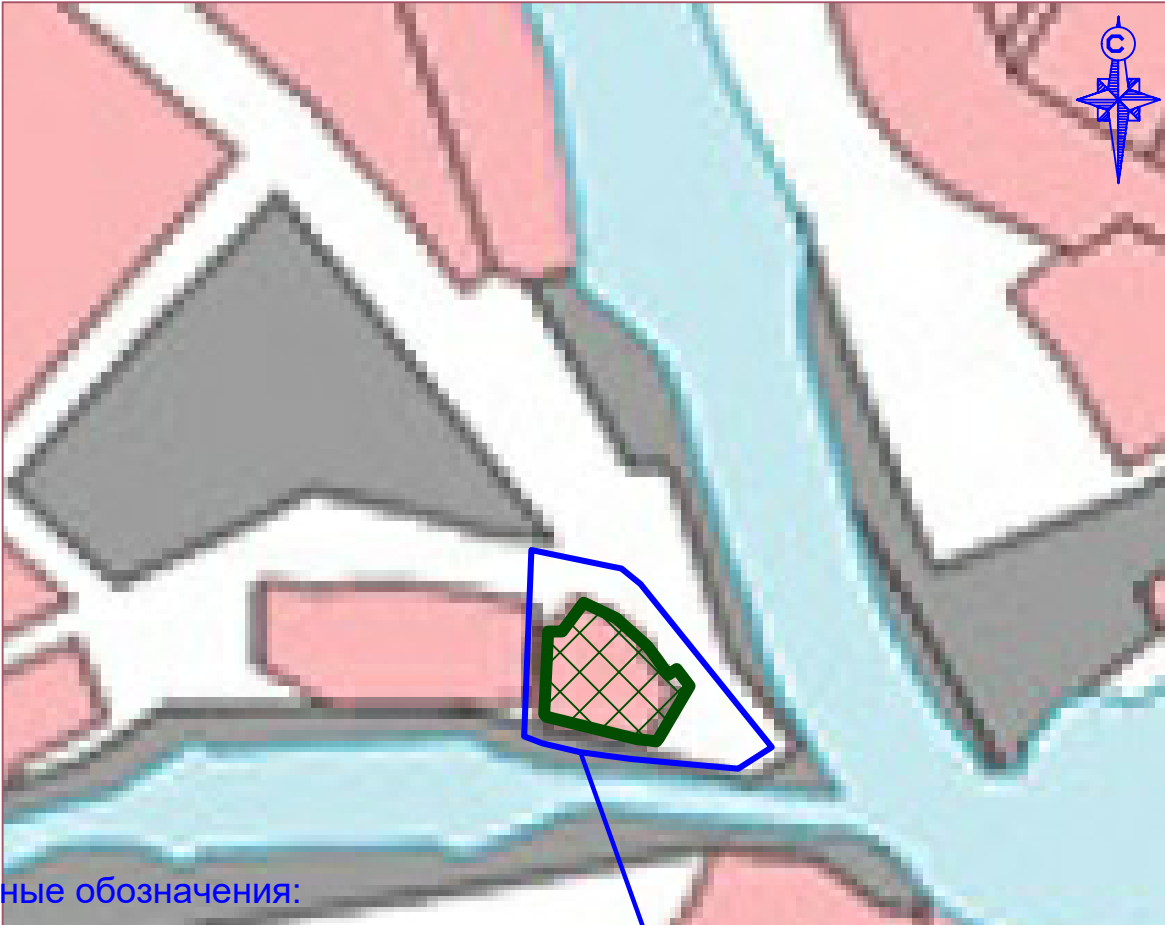

Условные обозначения:

ПРИРОДНЫЕ ОБЪЕКТЫ:

Поверхностные водные объекты:

Водоток (река, ручей, канал)
Водоём (озеро, пруд, обводненный карьер, водохранилище)

Зона лесов

Зона озелененных территорий
специального назначения

ЗОНЫ С ОСОБЫМИ УСЛОВИЯМИ ИСПОЛЬЗОВАНИЯ ТЕРРИТОРИЙ:

Зоны охраны объектов культурного наследия (памятников истории и культуры) народов Российской Федерации:

Защитная зона объекта культурного наследия

ТЕРРИТОРИИ ОБЪЕКТОВ КУЛЬТУРНОГО НАСЛЕДИЯ:

Объекты культурного наследия, границы их территорий:

Объекты культурного наследия (ОКН):

Памятник федерального значения

Памятник регионального значения

Памятник местного значения;
Памятник без категории - выявленный объект культурного наследия;
объект, обладающий признаками объекта культурного наследия

Границы территорий объектов культурного наследия

Граница территории объекта культурного наследия

Граница территории проектирования

Образуемый земельный участок

Примечания:

1. На территории проектирования, согласно Генплану, особо охраняемые природные территории отсутствуют.
2. На территории проектирования, согласно Генплану, объекты культурного наследия отсутствуют.
3. На территории проектирования, согласно Генплану, границы участковых лесничеств, лесных кварталов, лесотаксационных выделов или частей лесотаксационных выделов отсутствуют.

						Т2.ПЗ.ГЧ.ГП-4			
						Документация по планировке территории (проект межевания территории) восточной части кадастрового квартала 01:08:0517037, ограниченной улицами Апшеронской, Кирова, каналом и земельным участком с кадастровым номером 01:08:0517037:4 в г. Майкопе			
Изм.	Кол.уч.	Лист	№ док.	Подпись	Дата				
						Проект межевания. Материалы по обоснованию.	Стадия	Лист	Листов
ГИП		Новиков Ю.О.					П	13	13
Разраб.		Косицкая Н. С.				Границы особо охраняемых природных территорий. Границы территорий объектов культурного наследия, б/м	ИП Новиков Ю. О. 2024 г.		