


Ведомость жилых и общественных зданий и сооружений

Номер на плане	Наименование и обозначение	Этажность	Количество		Площадь, м ²				Строительный объем, м ³	
			Зданий	Квартир	Застройки		Общая нормируемая		Здания	Всего
				Зда-ния	Все-го	Зда-ния	Всего	Зда-ния	Всего	
1	Проектируемое здание	1	1				119,5			
2	Парковка на 2 м/м в т.ч. 1 для МГН						50,0			

Тun I

Мелкозернистый асфальтобетон тип Б МП ГОСТ 9128-2013	- 40
Крупнозернистый асфальтобетон тип МП ГОСТ 9128-2013	- 60
Щебень рядовой М600 по ГОСТ8267-93*	- 150
Песчано-гравийная смесь (гравия 50%) ГОСТ23735-2014	- 200
Местный уплотненный грунт	
Купл. грунта=0.96	

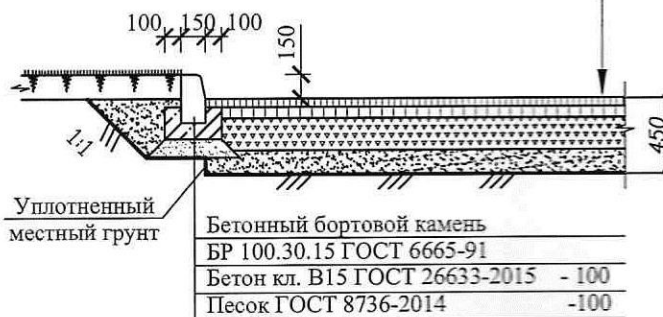

Тun II

Бетонная плитка 1П.6 ГОСТ 17608-2017	- 60
Цементная стяжка	- 30
Бетон В22,5 марка по морос. F100 армированный сеткой д-5 с шагом 150*150	- 120
Щебень марки 400 ГОСТ 8267-93(фракции 20-40) уложенный по принципу заклинки	- 100
Гравийно-песчаная смесь (гравия 50%) ГОСТ 23735-2014	- 100
Уплотненный местный грунт	



Условные обозначения

- | — — граница отведенного земельного участка
- проектируемое здание
- тротуар проектируемый (ТИП-2)
- асфальтобетонное покрытие проектируемой парковки (ТИП-1)
- покрытие существующих дороги(гравий)

5924 - ПЗУ					
«Строительство здания под размещение объектов бытового обслуживания на земельном участке 01:08:1001041:155, расположенном по адресу: Республика Адыгея, муниципальное образование городской округ "Город Майкоп", станица Ханская, улица Ленина»					
Изм.	Кол.уч	Лист	N док.	Подп.	Дата
ГИП.		Тинянский			
Графическая часть					
Н. Контр.		Тинянский			
Выполнил		Волкова			
Схема генплана М1:500					
			Стадия	Лист	Листов
			П	1	1
			000		
			"ИНЖ-ПРОЕКТ"		