


УТВЕРЖДЕНА  
 распоряжением Администрации  
 муниципального образования  
 «Город Майкоп»  
 от \_\_\_\_\_ 20\_\_\_\_ г. № \_\_\_\_\_

## Схема расположения земельного участка или земельных участков на кадастровом плане территории

Условный номер земельного участка \_\_\_\_\_ - \_\_\_\_\_  
 (указывается в случае, если предусматривается образование двух и более  
 земельных участков)

Площадь земельного участка \_\_\_\_\_ 707 \_\_\_\_\_ кв. м.  
 (указывается проектная площадь образуемого земельного участка,  
 вычисленная с использованием технологических и программных средств, в  
 том числе размещенных на официальном сайте федерального органа  
 исполнительной власти, уполномоченного Правительством Российской  
 Федерации на осуществление государственного кадастрового учета,  
 государственной регистрации прав, ведение Единого государственного  
 реестра недвижимости и предоставление сведений, содержащихся в Едином  
 государственном реестре недвижимости, в информационно-телекоммуникационной сети "Интернет" (далее - официальный  
 сайт), с округлением до 1 квадратного метра. Указанное значение площади  
 земельного участка может быть уточнено при проведении кадастровых работ  
 не более чем на десять процентов)

Обозначение характерных точек границ	Координаты, м (указываются в случае подготовки схемы расположения земельного участка с использованием технологических и программных средств, в том числе размещенных на официальном сайте. Значения координат, полученные с указанных технологических и программных средств, указываются с округлением до 0,01 метра	
	X	Y
1	429718.72	2233793.87
2	429710.26	2233830.73
3	429692.09	2233826.62
4	429700.46	2233789.66
1	429718.72	2233793.87

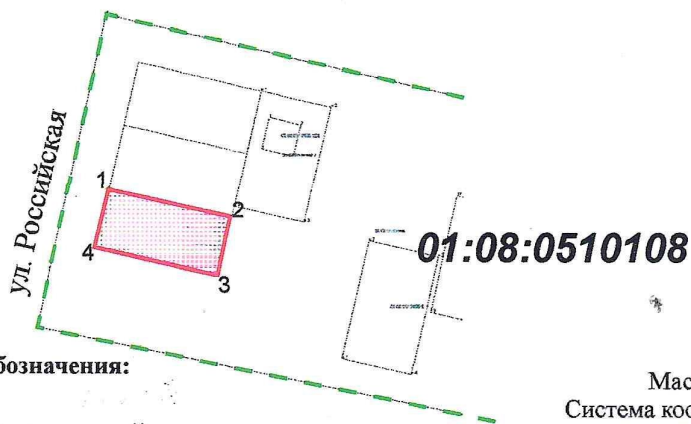

01:08:0510108 - кадастровый номер квартала

Масштаб 1:2000  
 Система координат МСК-23

- границы формируемого земельного участка

- границы кадастрового квартала, в котором формируется земельный участок