
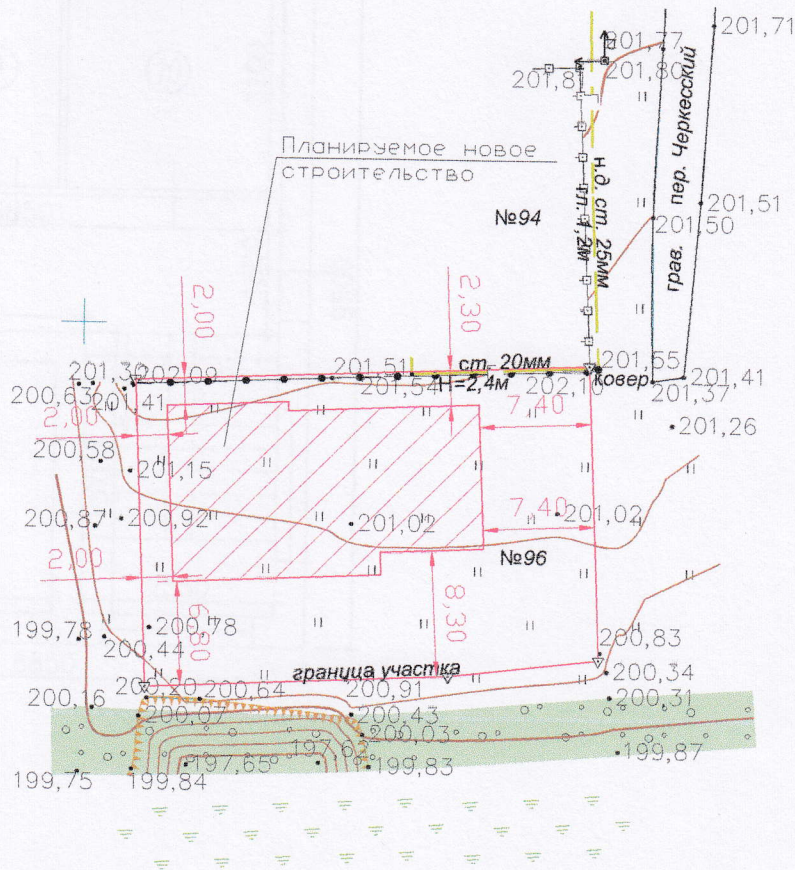


Схема планировочной организации земельного участка

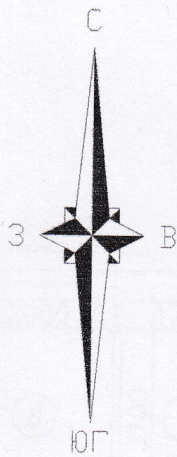

430750

2225450

СП

Республика Адыгея, г. Майкоп, х. Гавардовский, пер. Черкесский, д.96

Заказчик: Богус Фатима Адамовна

Стадия	Лист	Листов
П	1	1

Масштаб 1:500

Индивидуальный предприниматель
Панфилова Э.А.

Изм.	Кол.уч.	Лист	№ док.	Подпись	Дата
Выполнил		Панфилова		Э.А.Панф.	
Проверил		Панфилов		Э.А.Панф.	