


СХЕМА ГЕНПЛАНА, М-1:500

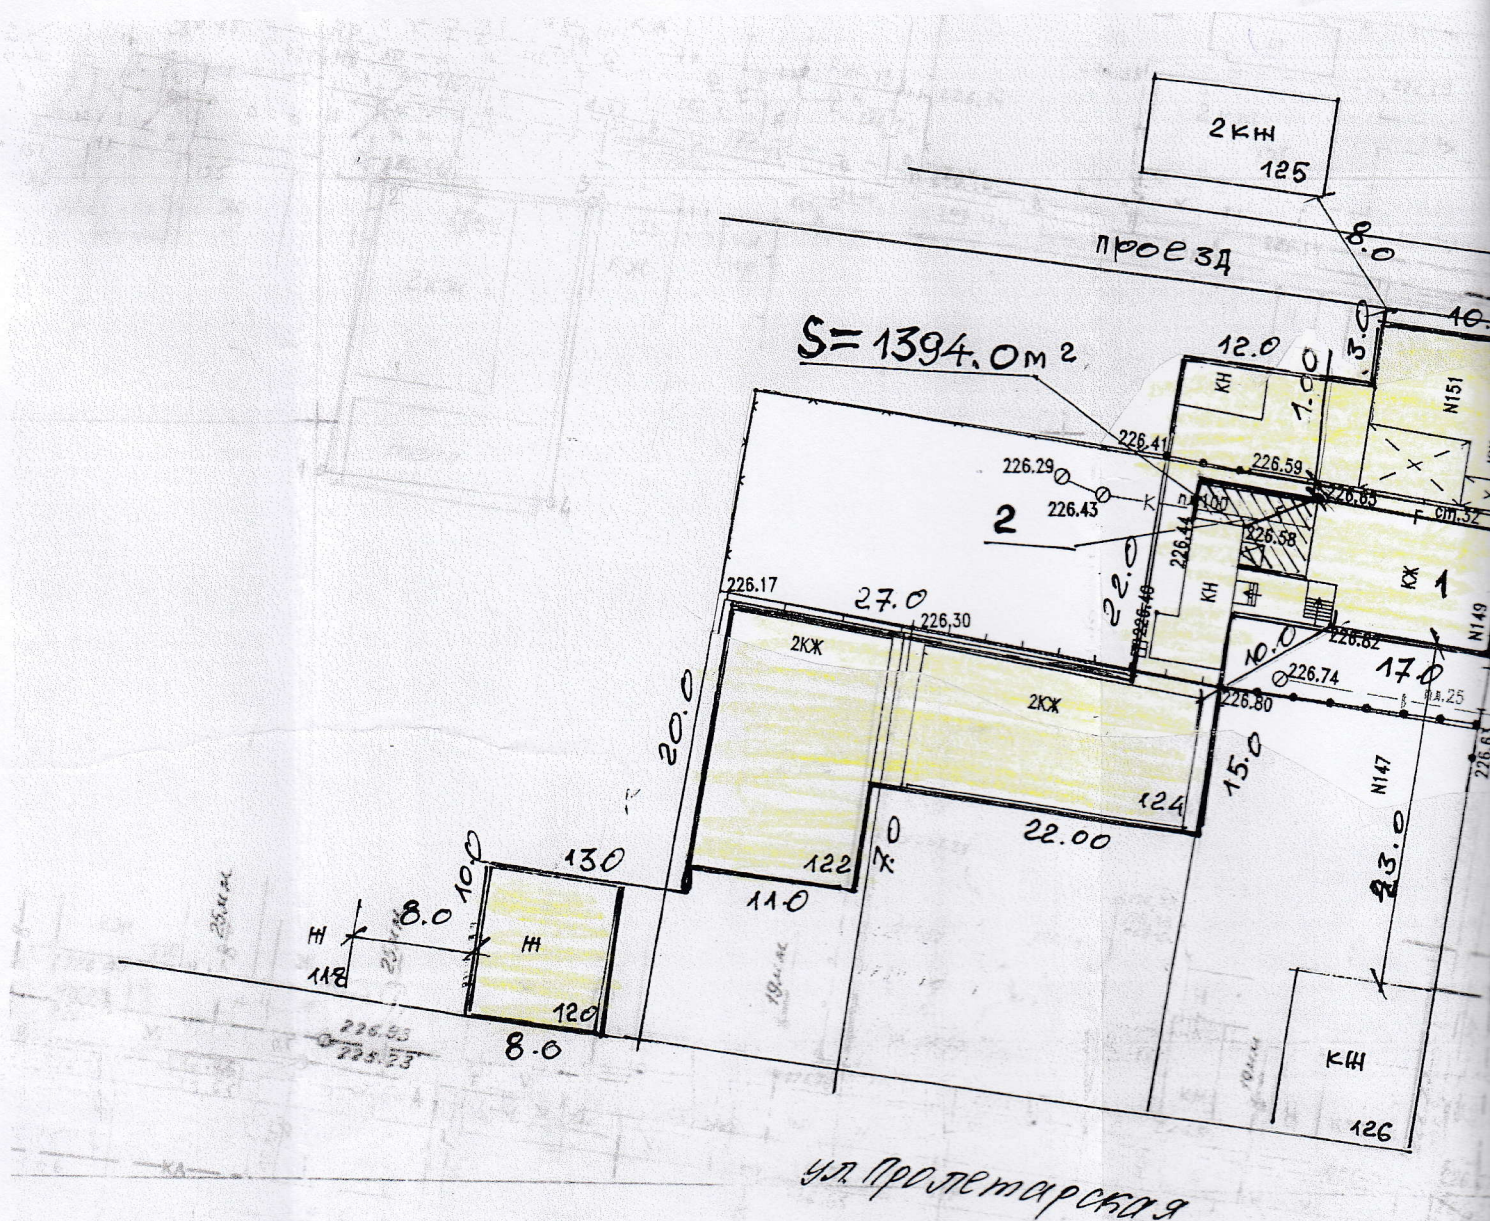

Экспликация:

- 1 - существующий жилой дом
2 - зона реконструкции жилого дома

изм.	кол.уч.	лист	№ док.	подпись
Инженер	Калмыкова			