


УСЛОВНЫЕ ОБОЗНАЧЕНИЯ

Условные обознач.	Наименование
	Образуемые земельные участки
	Зем. участки стоящие на кадастровом учете
	Красная линия
	Линия отступа от красной линии (град. регуир.)
	Границы планируемых и существующих элементов планировочной структуры
	Граница территории проектирования
01.08.0201059.04	Кадастровый номер земельного участка
603.11 м²	Площадь земельного участка
ЗУ-1	Условный номер образуемого земельного участка

-ГП					
«Документация по внесению изменений в проект планировки части территории хутора Гавердовский муниципального образования «Город Майкоп», ограниченной с северо-востока улицей Шевченко, с юго-запада - улицей Садовой, с северо-запада - улицей Пятницкой, с юго-востока - землями сельскохозяйственного назначения, утвержденный постановлением Главы муниципального образования «Город Майкоп» от 06.08.2009 №506, в части территории, ограниченной улицами Рождественской, Надежды и границей кадастрового квартала 01.08.1313004, и документация по планировке территории (проекта межевания территории) части территории кадастрового квартала 01.08.0201059, ограниченной улицами Рождественской, Надежды и границей кадастрового квартала 01.08.1313004»					
Изм.	Кол.уч	Лист N док.	Подпись	Дата	
Руководитель	Шумафова		Проект межевания Основная часть		
Выполнил	Глухова				
Чертеж межевания М 1:2000			Стадия	Лист	Листов
			П	2	
			УАиГ МО "Город Майкоп"		

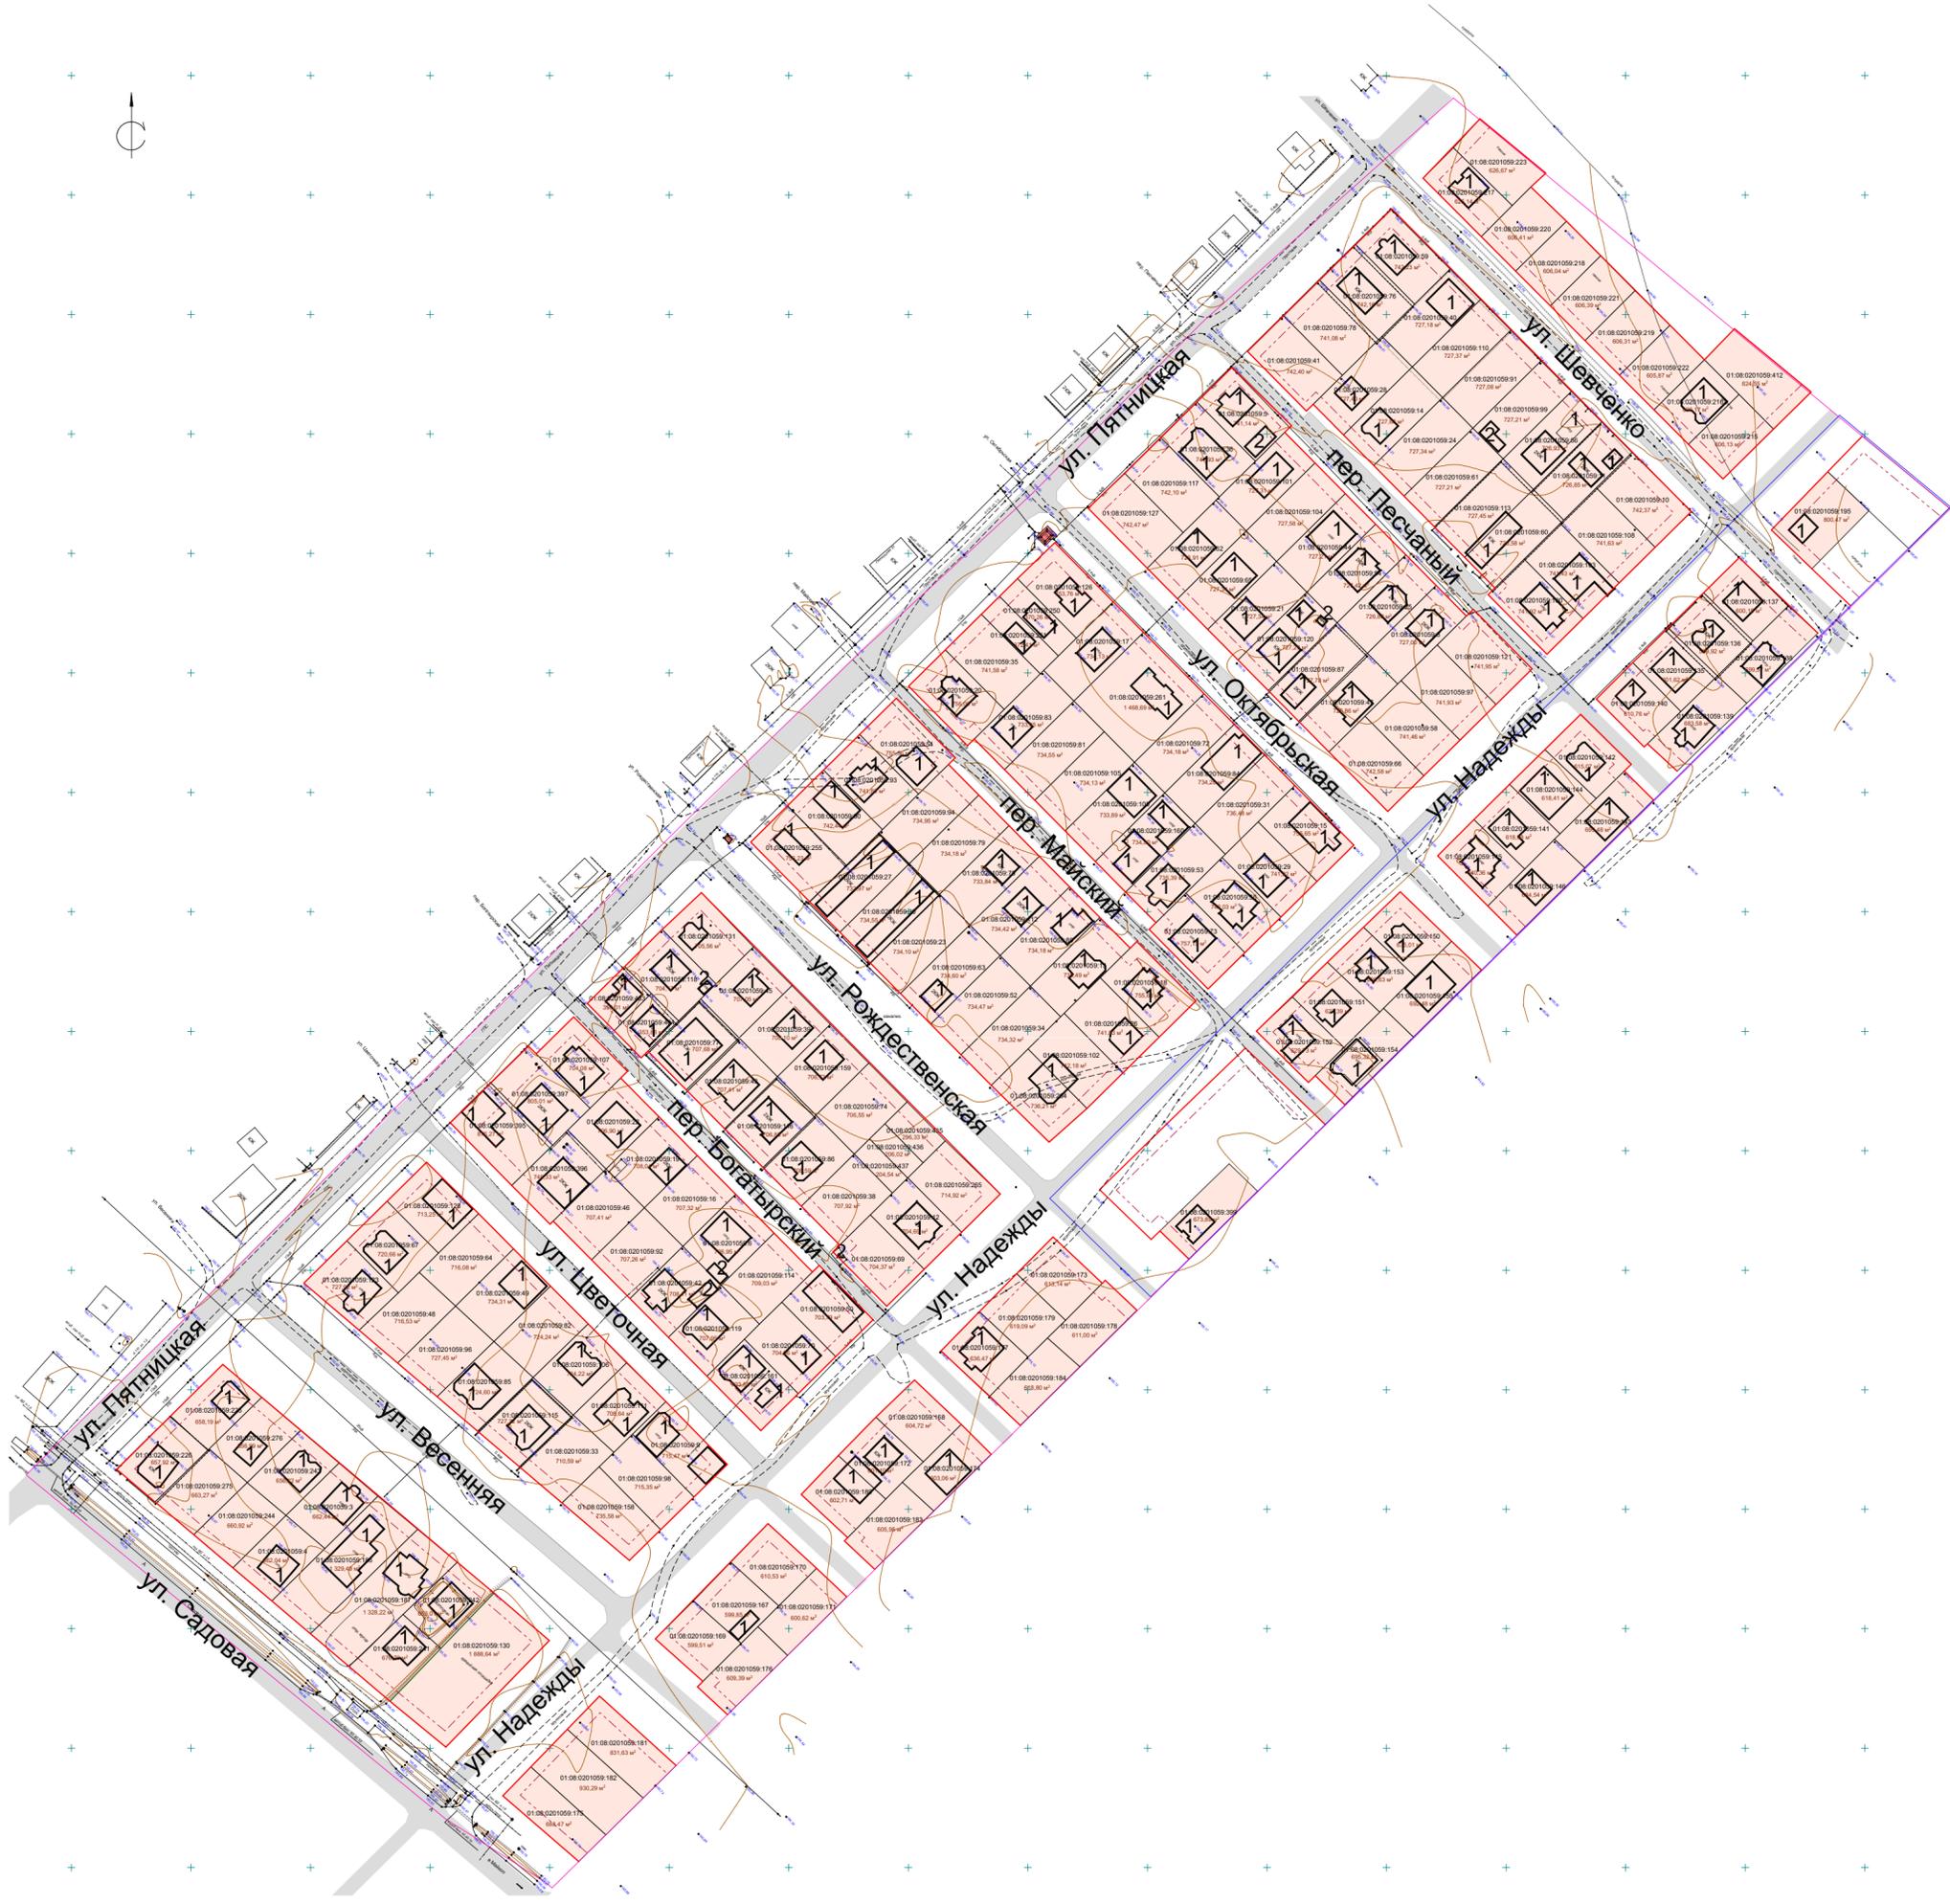


УСЛОВНЫЕ ОБОЗНАЧЕНИЯ

Условные обознач.	Наименование
	Образуемые земельные участки
	Зем. участки стоящие на кадастровом учете
	Красная линия
	Линия отступа от красной линии (град. регулир.)
	Границы планируемых и существующих элементов планировочной структуры
	Граница территории проектирования
	Кадастровый номер земельного участка
	Площадь земельного участка
	Условный номер образуемого земельного участка

Экспликация зданий и сооружений:
 1 - Индивидуальный жилой дом
 2 - Нежилое здание

					-ГП			
					«Документация по внесению изменений в проект планировки части территории хутора Гавердовский муниципального образования «Город Майкоп», ограниченной с северо-востока улицей Шевченко, с юго-запада - улицей Садовой, с северо-запада - улицей Пятницкой, с юго-востока - землями сельскохозяйственного назначения, утвержденный постановлением Главы муниципального образования «Город Майкоп» от 06.08.2009 №506, в части территории, ограниченной улицами Рождественской, Надежды и границей кадастрового квартала 01.08.1313004, и документация по планировке территории (проекта межевания территории) части территории кадастрового квартала 01.08.0201059, ограниченной улицами Рождественской, Надежды и границей кадастрового квартала 01.08.1313004»			
Изм.	Кол.уч	Лист N док.	Подпись	Дата	Проект межевания Обоснование	Стадия	Лист	Листов
						П	3	
Руководитель	Шумафова				Границы существующих земельных участков и местоположение существующих объектов капитального строительства. М 1:2000	УАиГ МО "Город Майкоп"		
Выполнил	Глухова							

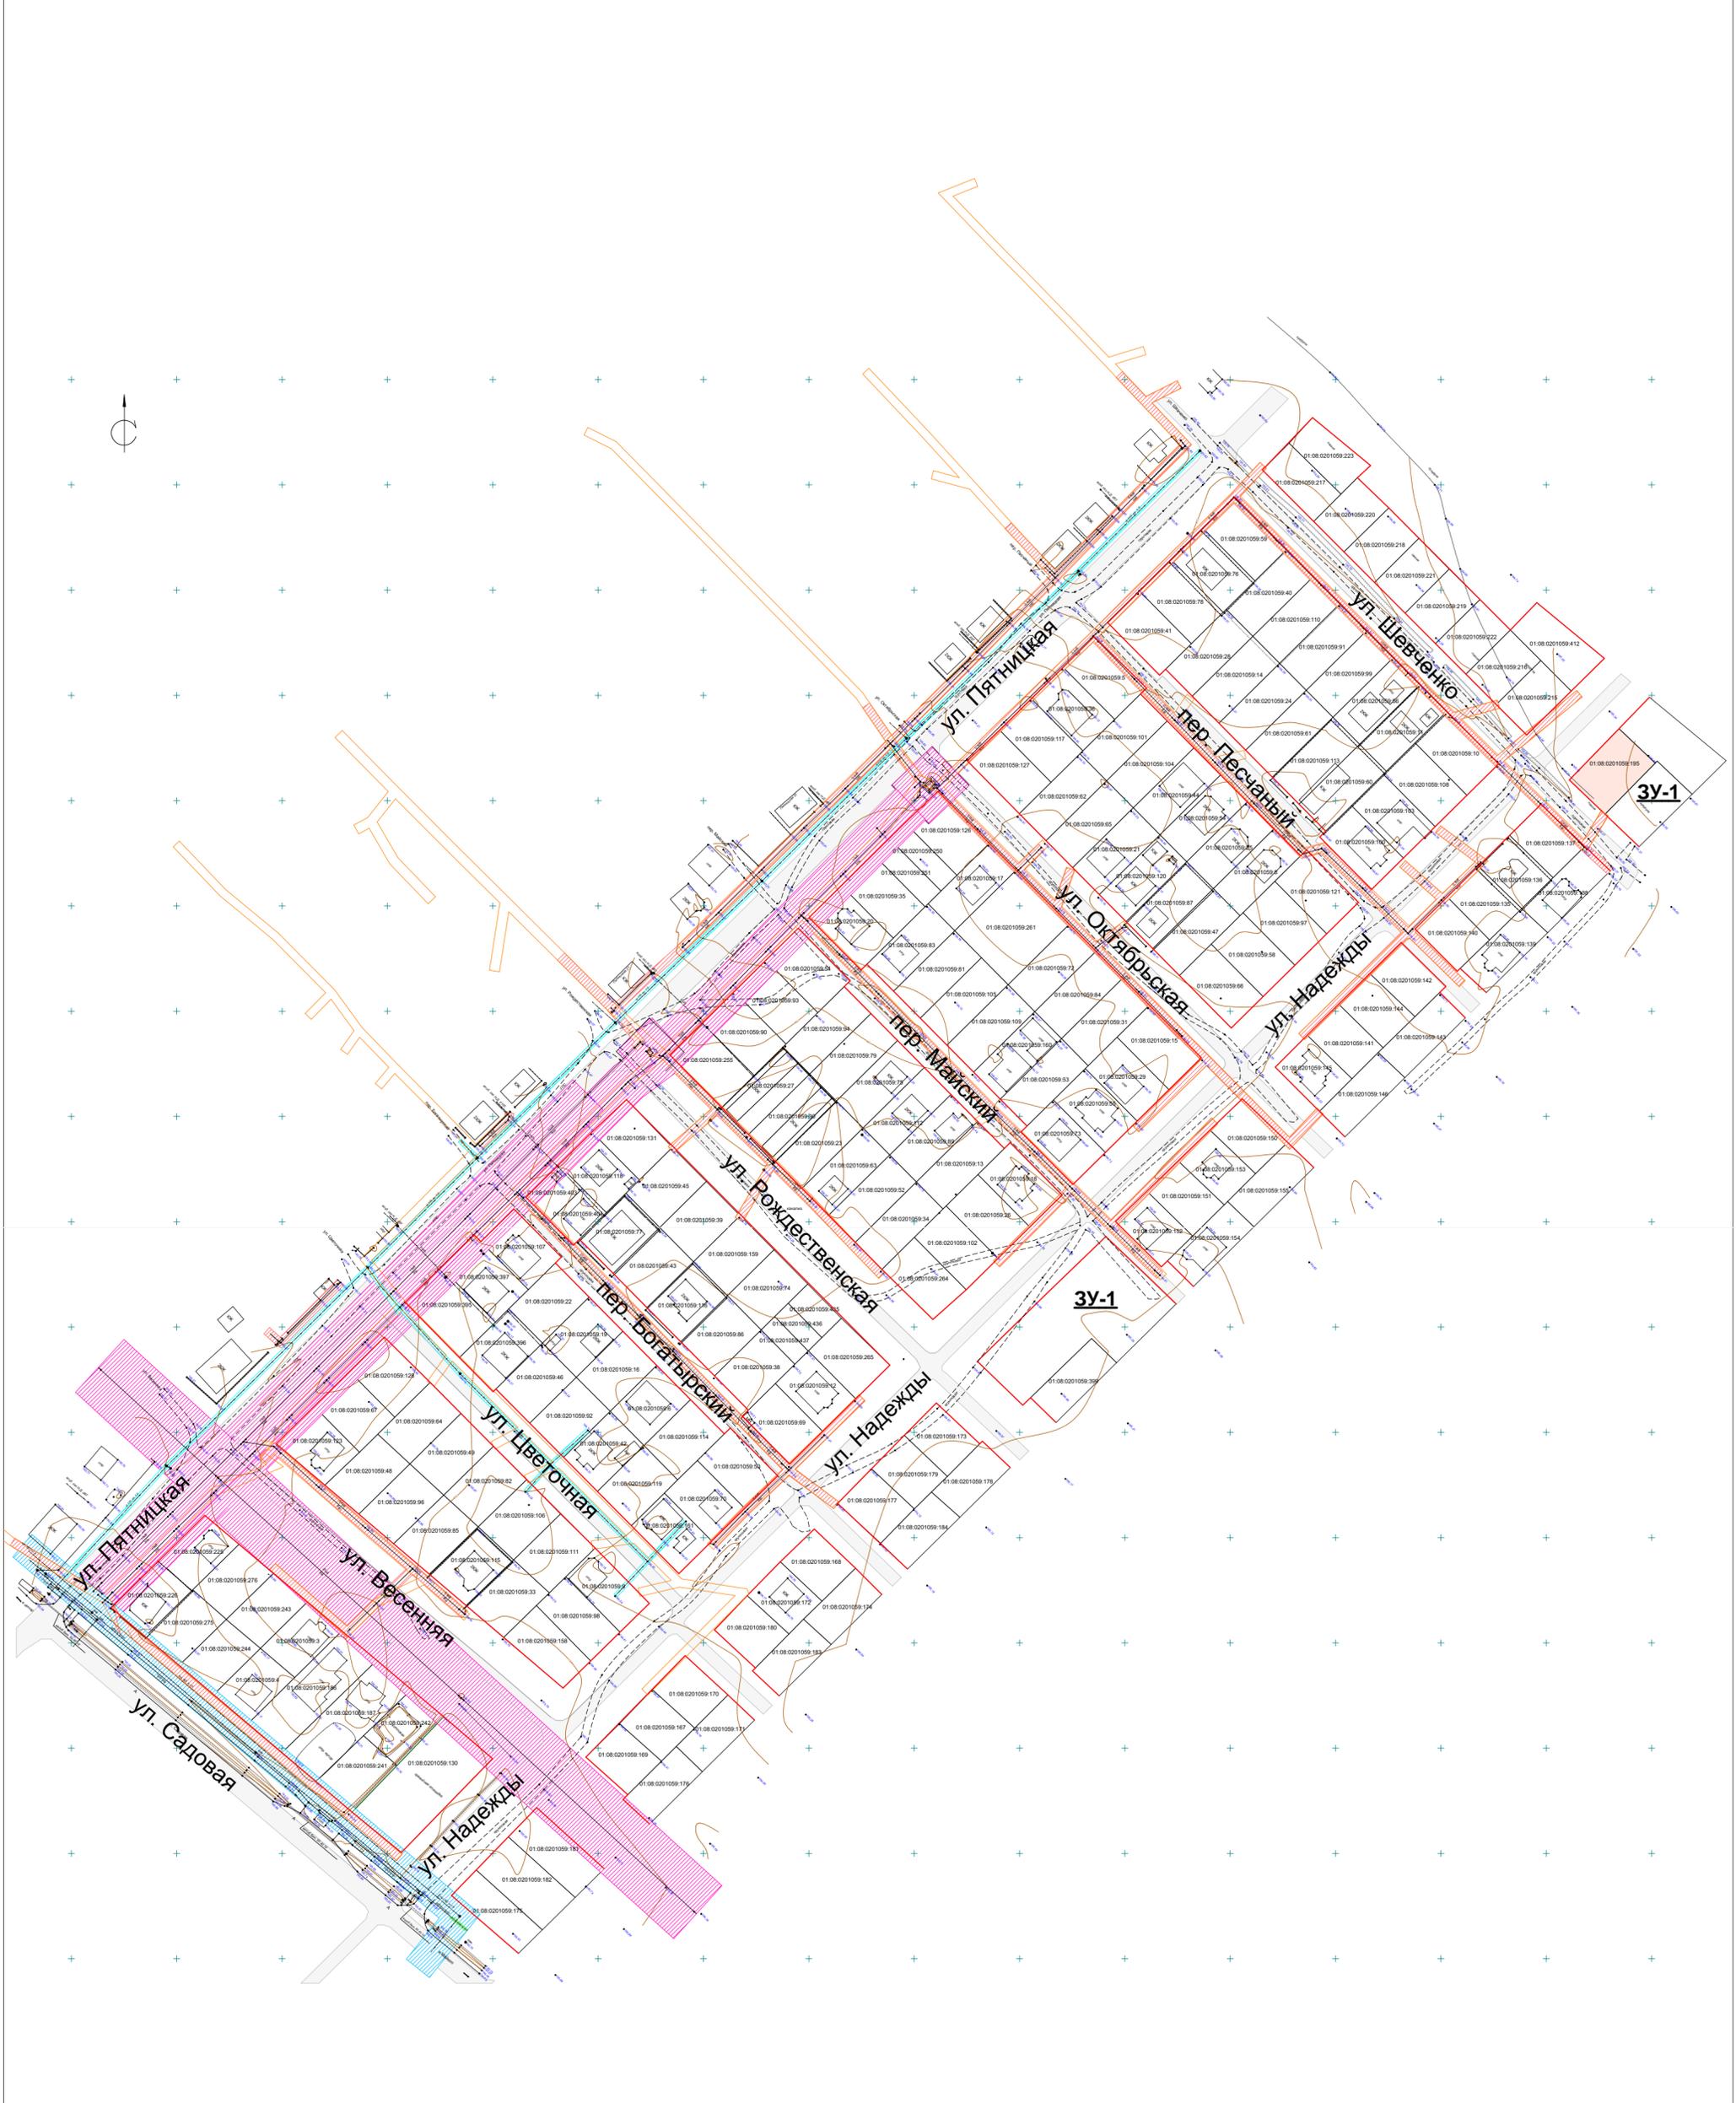

УСЛОВНЫЕ ОБОЗНАЧЕНИЯ

Услов. обознач.	Наименование
[Blue square]	Земельные участки
[Red square]	Охранная зона водопровода - 5 м
[Green square]	Охранная зона кабеля электросети - 2 м
[Pink square]	Охранная зона линии электропередач - 10 м
[Light blue square]	Охранная зона кабеля связи - 0,6 м
[Light green square]	Охранная зона газопровода н.д. - 2 м
[Light blue square]	Охранная зона газопровода в.д. - 7 м
[Red line]	Красная линия
[Red dashed line]	Ограничная зона сведения о которых содержится в ЕГРН
[Blue line with 'Г']	Газопровод
[Green line with 'В']	Линии водопровода
[Red dashed line with 'Э']	Опоры электропередач
[Red solid line with 'Э']	Линии электропередач

					-ГП		
					«Документация по внесению изменений в проект планировки части территории хутора Гавердовский муниципального образования «Город Майкоп», ограниченной с северо-востока улицей Шевченко, с юго-запада - улицей Садовой, с северо-запада - улицей Пятницкой, с юго-востока - землями сельскохозяйственного назначения, утвержденный постановлением Главы муниципального образования «Город Майкоп» от 06.08.2009 №506, в части территории, ограниченной улицами Рождественской, Надежды и границей кадастрового квартала 01.08.1313004, и документация по планировке территории (проекта межевания территории) части территории кадастрового квартала 01.08.0201059, ограниченной улицами Рождественской, Надежды и границей кадастрового квартала 01.08.1313004»		
Изм.	Кол.уч	Лист N док.	Подпись	Дата	Стадия	Лист	Листов
					П	4	
Руководитель	Шумафова		Проект межевания Обоснование				
Выполнил	Глухова		Границы зон с особыми условиями использования территорий М 1:2000			УАиГ МО "Город Майкоп"	

