

Ведомость чертежей основного комплекта		
Лист	Наименование	Примечание
1	Общие данные. Карта планировочной структуры территории с отображением границ элементов планировочной структуры	
2	Чертеж планировки	
3	Схема организации движения транспорта и пешеходов. М 1:1000	
4	Схема границ территорий объектов культурного наследия. б/м	
5	Схема границ зон с особыми условиями использования территории. М 1:1000	
6	Объемно-пространственное решение застройки территории	
7	Схема вертикальной планировки и инженерной подготовки территории. М 1:1000	


ВЕДОМОСТЬ ССЫЛОЧНЫХ И ПРИЛАГАЕМЫХ ДОКУМЕНТОВ

Обозначение	Наименование	Примечание
	Ссылочные материалы	
СП 42.13330.2016	ГРАДОСТРОИТЕЛЬСТВО. ПЛАНИРОВКА И ЗАСТРОЙКА ГОРОДСКИХ И СЕЛЬСКИХ ПОСЕЛЕНИЙ	

Технико-экономические показатели

Наименование	Ед. изм.	Количество	%	Примечание
Площадь территории в границах работ	га	1,674	100	
Площадь образуемых земельных участков	га	1,113	66,5	

Карта планировочной структуры территории

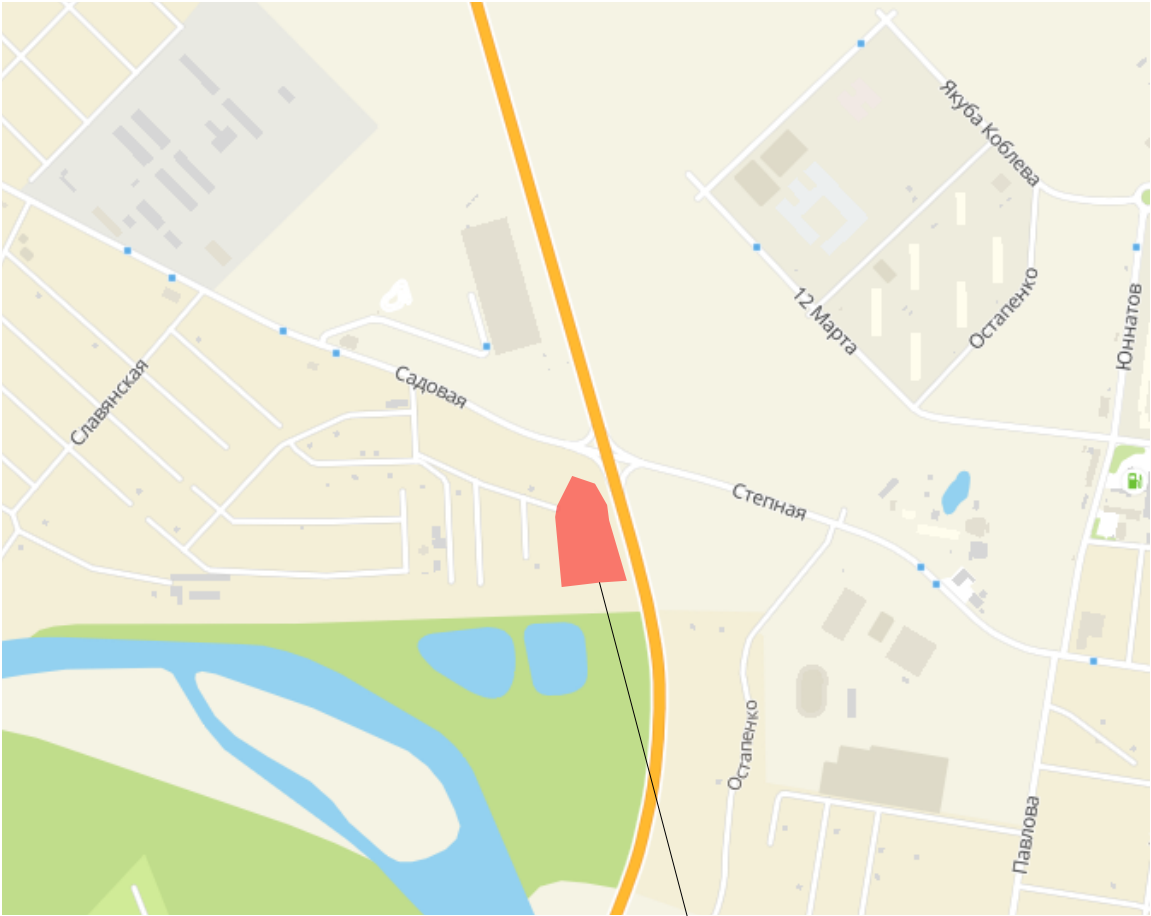

Граница проектируемой территории

						ГП			
						Документация по внесению изменений в проект планировки территории и проект межевания территории земельного участка с кадастровым номером 01:08:1313008:6 в хуторе Гавердовском, утвержденные постановлением Администрации муниципального образования «Город Майкоп» от 29.06.2012 №487, в отношении восточной части территории, и документация по планировке территории (проекта планировки территории и проекта межевания территории) земельного участка с кадастровым номером 01:08:1313008:7, расположенного по адресу: Республика Адыгея, г. Майкоп, муниципальное образование «Город Майкоп», юго-восточнее х. Гавердовского, 2км, участок 3 от ориентира - здание школы по адресу: х. Гавердовский, пер. Клубный, 1			
Изм.	Кол.уч.	Лист	Недок.	Подпись	Дата	Проект планировки	Стадия	Лист	Листов
Руководитель	Шумафова						П	1	7
Выполнил	Козицына								
						Общие данные	УАиГ МО "Город Майкоп"		



УСЛОВНЫЕ ОБОЗНАЧЕНИЯ

Условные обознач.	Наименование
	Планируемые к образованию земельные участки
	Земельные участки стоящие на кадастровом учете
	Проезжая часть дорог
	Тротуар
	Озеленение
	Красная линия
	Границы зон планируемого размещения объектов капитального строительства
	Границы планируемых и существующих элементов планировочной структуры
	Граница территории проектирования
01:08:0515008:64	Кадастровый номер земельного участка
4	Условный номер образуемого земельного участка


							-ГП				
						Документация по внесению изменений в проект планировки территории и проект межевания территории земельного участка с кадастровым номером 01:08:1313008:6 в хуторе Гавердовском, утвержденные постановлением Администрации муниципального образования «Город Майкоп» от 29.06.2012 №487, в отношении восточной части территории, и документация по планировке территории (проекта планировки территории и проекта межевания территории) земельного участка с кадастровым номером 01:08:1313008:7, расположенного по адресу: Республика Адыгея, г. Майкоп, муниципальное образование «Город Майкоп», юго-восточнее х. Гавердовского, 2км, участок 3 от ориентира - здание школы по адресу: х. Гавердовский, пер. Клубный, 1					
Изм.	Кол.уч	Лист	№ док.	Подпись	Дата	Проект планировки Основная часть		Стадия	Лист	Листов	
Руководитель		Шумафова						П	2		
Выполнил		Козицына				Чертеж планировки М 1:1000		УАиГ МО "Город Майкоп"			



УСЛОВНЫЕ ОБОЗНАЧЕНИЯ

Условные обознач.	Наименование
	Планируемые к образованию земельные участки
	Земельные участки стоящие на кадастровом учете
	Проезжая часть дорог
	Тротуар
	Озеленение
	Красная линия
	Граница территории проектирования
	Пешеходные связи
	Улицы в жилой застройке
	Направление движения транспорта


Разрез 1-1  
Профиль улицы в жилой застройке

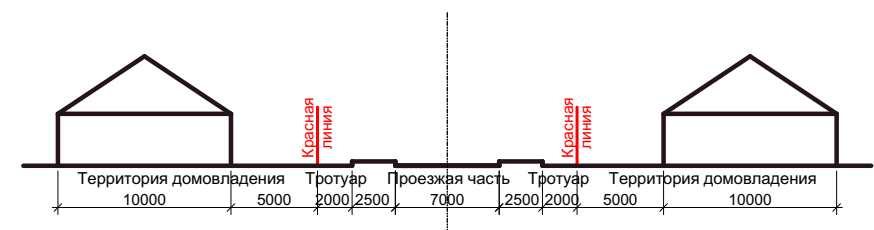

							-ГП		
							Документация по внесению изменений в проект планировки территории и проект межевания территории земельного участка с кадастровым номером 01:08:1313008:6 в хуторе Гавердовском, утвержденные постановлением Администрации муниципального образования «Город Майкоп» от 29.06.2012 №487, в отношении восточной части территории, и документация по планировке территории (проекта планировки территории и проекта межевания территории) земельного участка с кадастровым номером 01:08:1313008:7, расположенного по адресу: Республика Адыгея, г. Майкоп, муниципальное образование «Город Майкоп», юго-восточнее х. Гавердовского, 2км, участок 3 от ориентира - здание школы по адресу: х. Гавердовский, пер. Клубный, 1		
Изм.	Кол.уч	Лист	№ док.	Подпись	Дата	Проект планировки Обоснование	Стадия	Лист	Листов
Руководитель		Шумафова					П	3	
Выполнил		Козицына							
						Схема организации движения транспорта и пешеходов. М 1:1000	УАиГ МО "Город Майкоп"		





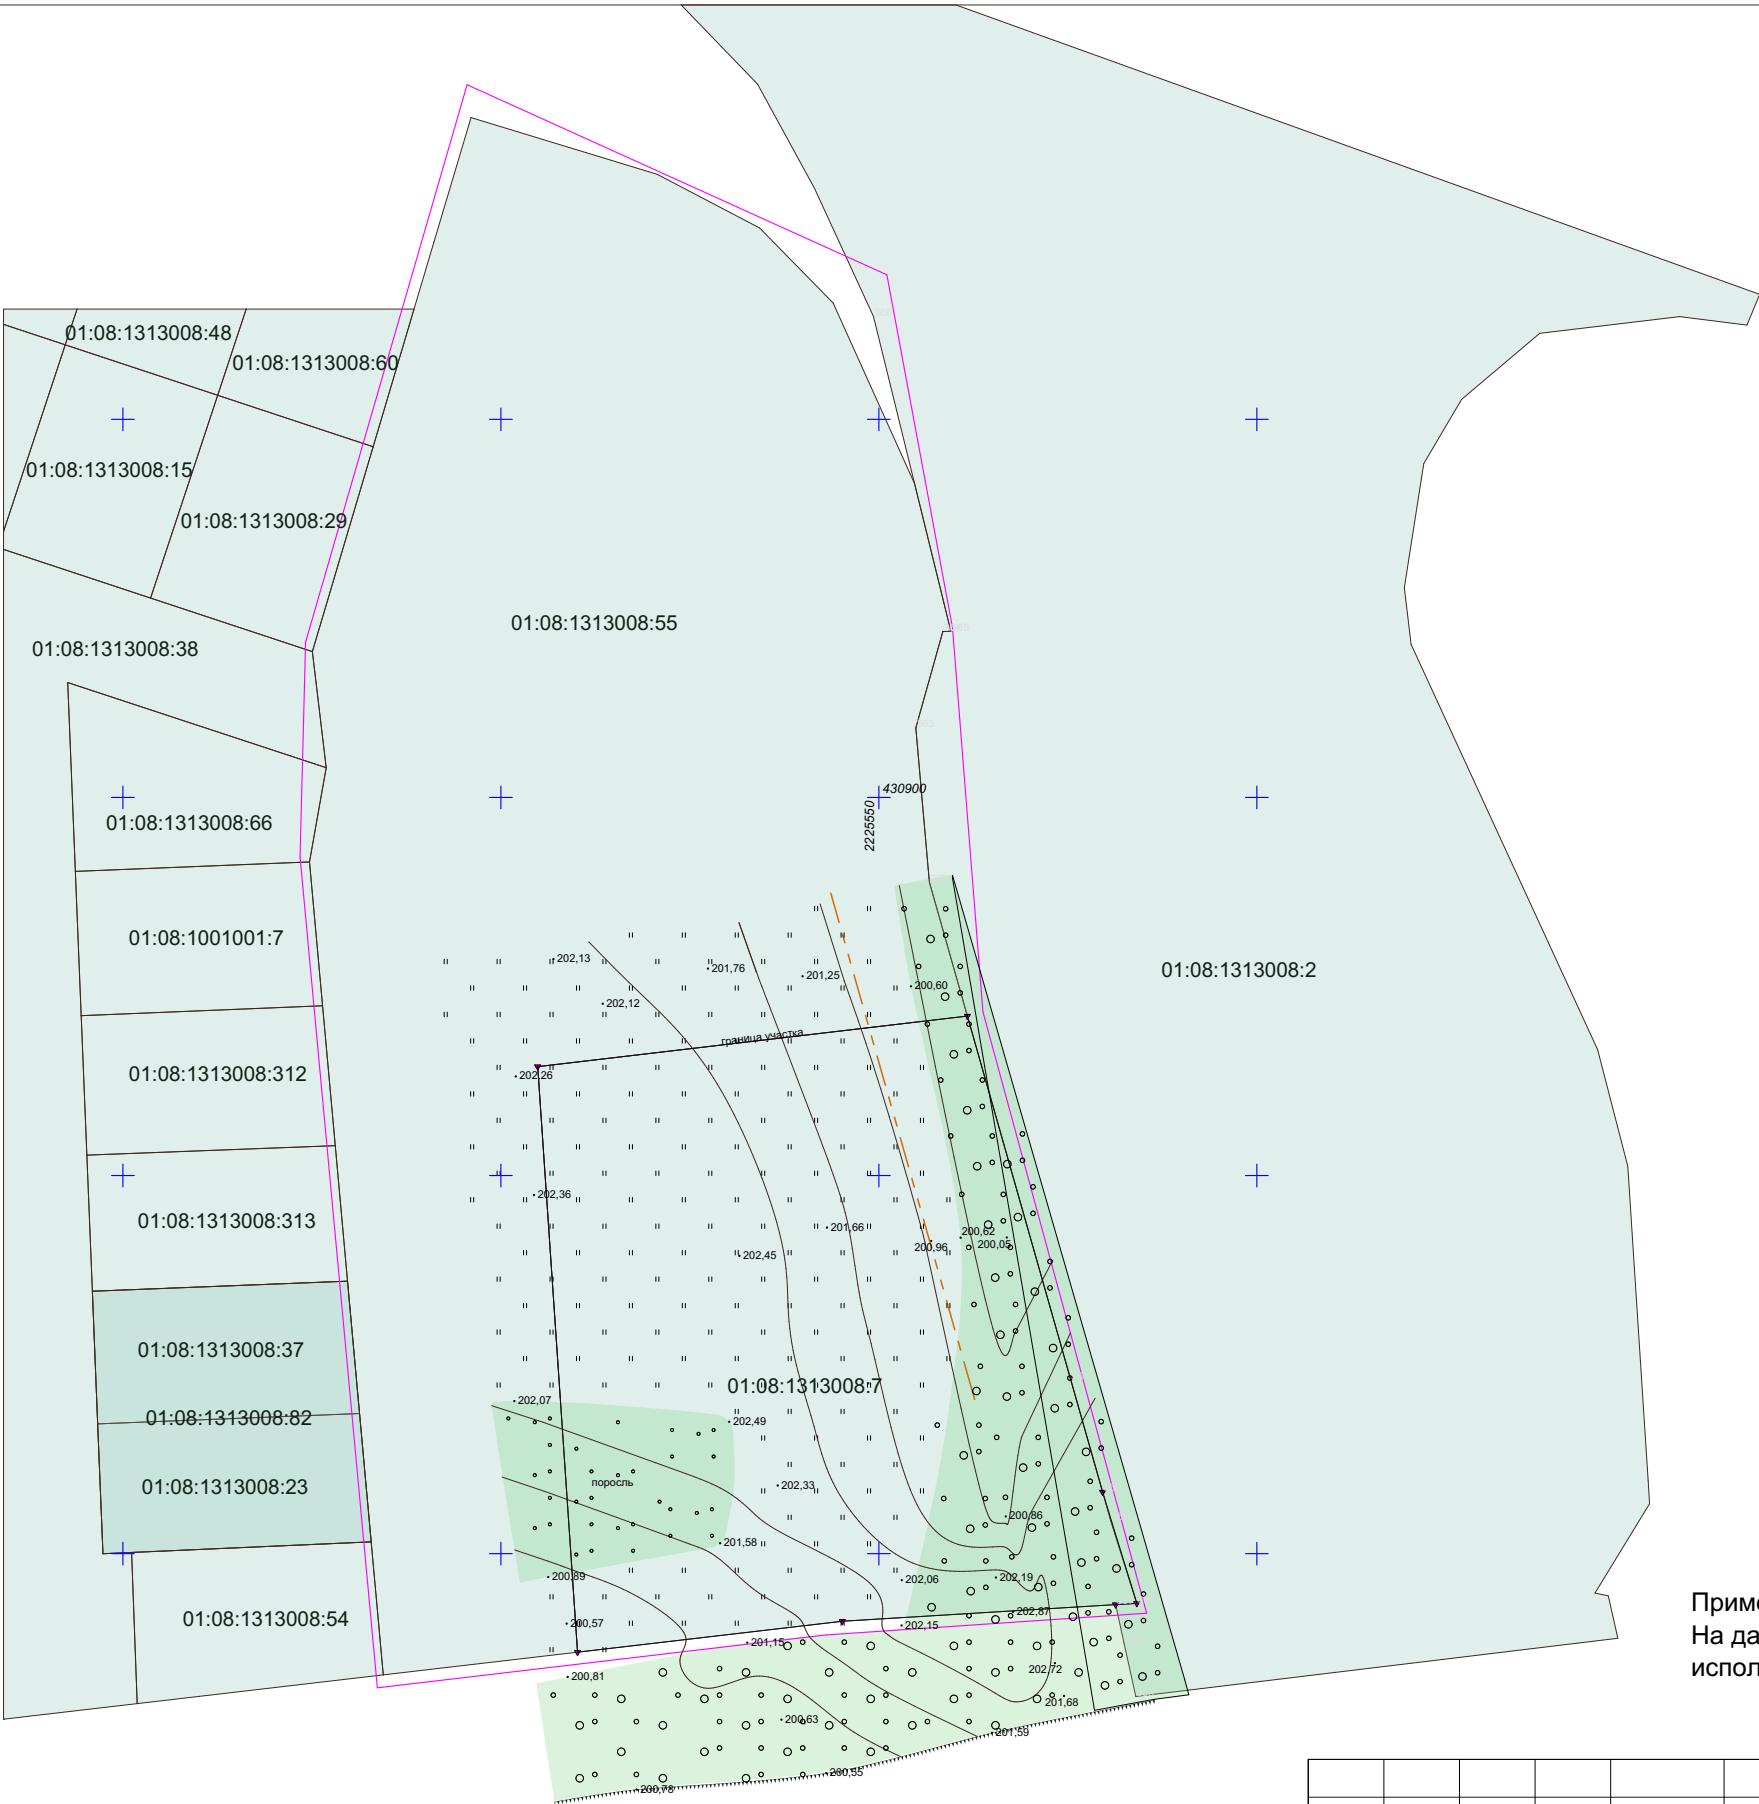


УСЛОВНЫЕ ОБОЗНАЧЕНИЯ


Услов. обознач.	Наименование
	Земельные участки
	Охранная зона водопровода - 5 м
	Охранная зона кабеля электросети - 2 м
	Охранная зона линии электропередач - 10 м
	Охранная зона газопровода - 2 м
	Граница территории проектирования
Г	Газопровод
В	Линии водопровода
	Опоры электропередач
	Линии электропередач





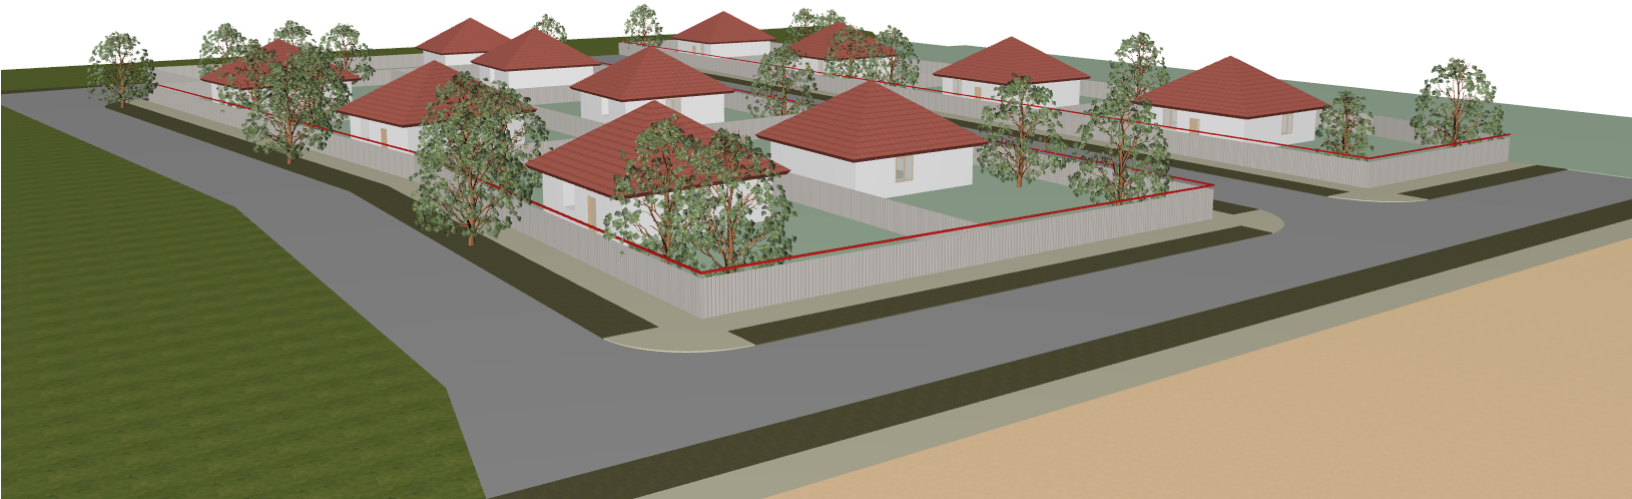


Примечание:  
На данной территории проектирования нет зон с особыми условиями использования территорий

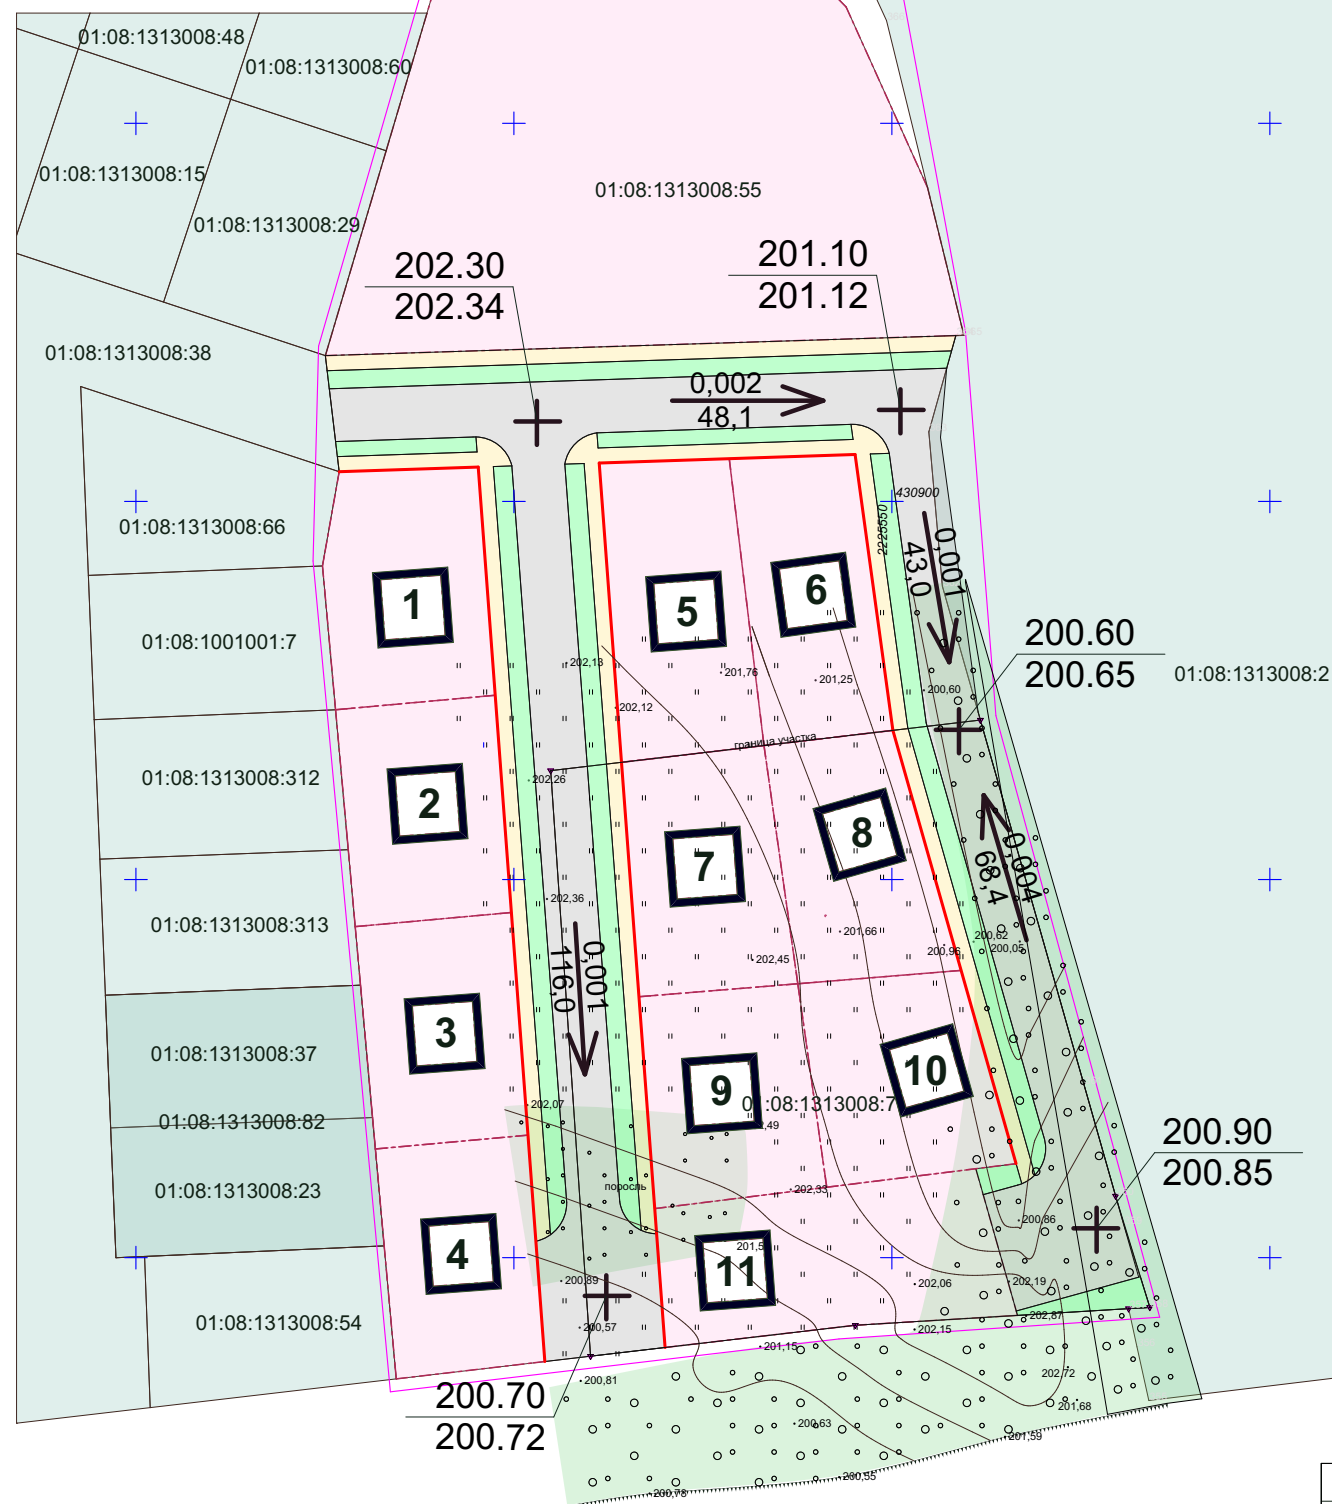							-ГП				
						Документация по внесению изменений в проект планировки территории и проект межевания территории земельного участка с кадастровым номером 01:08:1313008:6 в хуторе Гавердовском, утвержденные постановлением Администрации муниципального образования «Город Майкоп» от 29.06.2012 №487, в отношении восточной части территории, и документация по планировке территории (проекта планировки территории и проекта межевания территории) земельного участка с кадастровым номером 01:08:1313008:7, расположенного по адресу: Республика Адыгея, г. Майкоп, муниципальное образование «Город Майкоп», юго-восточнее х. Гавердовского, 2км, участок 3 от ориентира - здание школы по адресу: х. Гавердовский, пер. Клубный, 1					
Изм.	Кол.уч	Лист	№ док.	Подпись	Дата	Проект планировки Обоснование		Стадия	Лист	Листов	
Руководитель	Шумафова							П	5		
Выполнил	Козицына					Схема границ зон с особыми условиями использования территорий М 1:1000		УАиГ МО "Город Майкоп"			



						ГП			
						Документация по внесению изменений в проект планировки территории и проект межевания территории земельного участка с кадастровым номером 01:08:1313008:6 в хуторе Гавердовском, утвержденные постановлением Администрации муниципального образования «Город Майкоп» от 29.06.2012 №487, в отношении восточной части территории, и документация по планировке территории (проекта планировки территории и проекта межевания территории) земельного участка с кадастровым номером 01:08:1313008:7, расположенного по адресу: Республика Адыгея, г. Майкоп, муниципальное образование «Город Майкоп», юго-восточнее х. Гавердовского, 2км, участок 3 от ориентира - здание школы по адресу: х. Гавердовский, пер. Клубный, 1			
Изм.	Кол.уч.	Лист	№док.	Подпись	Дата	Проект планировки Обоснование	Стадия	Лист	Листов
Руководитель	Шумафова						П	6	
Выполнил	Козицына								
						Объемно-пространственное решение застройки территории	УАиГ МО "Город Майкоп"		

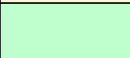

УСЛОВНЫЕ ОБОЗНАЧЕНИЯ	
Условные обознач.	Наименование
	Планируемые к образованию земельные участки
	Земельные участки стоящие на кадастровом учете
	Проезжая часть дорог
	Тротуар
	Озеленение
	Красная линия
	Граница территории проектирования

### Точка перелома

Проектная /красная/ отметка  
Отметка земли /черная/

Уклон в тысячных, %  
Расстояние в метрах

									-ГП
						Документация по внесению изменений в проект планировки территории и проект межевания территории земельного участка с кадастровым номером 01:08:1313008:6 в хуторе Гавердовском, утвержденные постановлением Администрации муниципального образования «Город Майкоп» от 29.06.2012 №487, в отношении восточной части территории, и документация по планировке территории (проекта планировки территории и проекта межевания территории) земельного участка с кадастровым номером 01:08:1313008:7, расположенного по адресу: Республика Адыгея, г. Майкоп, муниципальное образование «Город Майкоп», юго-восточнее х. Гавердовского, 2км, участок 3 от ориентира - здание школы по адресу: х. Гавердовский, пер. Клубный, 1			
Изм.	Кол.уч	Лист	N док.	Подпись	Дата	Проект планировки Обоснование	Стадия	Лист	Листов
Руководитель		Шумафова					П	7	
Выполнил		Козицына							
						Схема вертикальной планировки и инженерной подготовки территории. М 1:1000	УАИГ МО "Город Майкоп"		