

Ведомость чертежей основного комплекта

Лист	Наименование	Примечание
1	Общие данные	
2	Чертеж межевания	
3	Границы существующих земельных участков	
4	Границы зон с особыми условиями использования территорий	
5	Границы территорий объектов культурного наследия и особо охраняемых природных территорий	
6	Границы лесничеств, участков лесничеств, лесных кварталов, лесотаксационных выделов или частей лесотаксационных выделов.	

ВЕДОМОСТЬ ССЫЛОЧНЫХ И ПРИЛАГАЕМЫХ ДОКУМЕНТОВ


Обозначение	Наименование	Примечание
	Ссылочные материалы	
СП 42.13330.2016	ГРАДОСТРОИТЕЛЬСТВО. ПЛАНИРОВКА И ЗАСТРОЙКА ГОРОДСКИХ И СЕЛЬСКИХ ПОСЕЛЕНИЙ	

Примечание:
На данной территории отсутствуют существующие объекты капитального строительства

Технико-экономические показатели


Наименование	Ед. изм.	Количество	%	Примечание
Площадь территории в границах работ	га	1,674	100	
Площадь образуемых земельных участков	га	1,113	66,5	

Ситуационный план

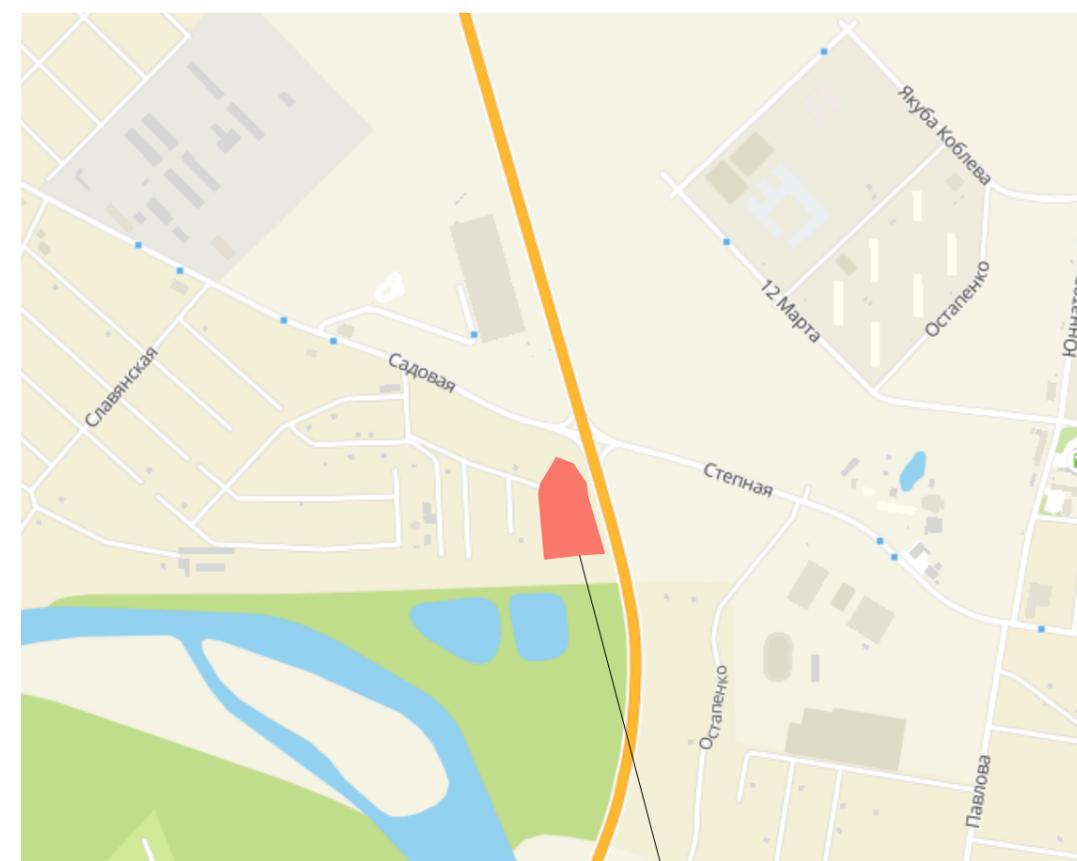

Граница проектируемой территории

Изм.	Кол.уч.	Лист	Недок.	Подпись	Дата	ГП			
						Документация по внесению изменений в проект планировки территории и проект межевания территории земельного участка с кадастровым номером 01:08:1313008:6 в хуторе Гавердовском, утвержденные постановлением Администрации муниципального образования «Город Майкоп» от 29.06.2012 №487, в отношении восточной части территории, и документация по планировке территории (проекта планировки территории и проекта межевания территории) земельного участка с кадастровым номером 01:08:1313008:7, расположенного по адресу: Республика Адыгея, г. Майкоп, муниципальное образование «Город Майкоп», юго-восточнее х. Гавердовского, 2км, участок 3 от ориентира - здание школы по адресу: х. Гавердовский, пер. Клубный, 1			
Руководитель	Шумафова					Проект межевания	Стадия	Лист	Листов
Выполнил	Козицына						П	1	5
						Общие данные	УАиГ МО "Город Майкоп"		

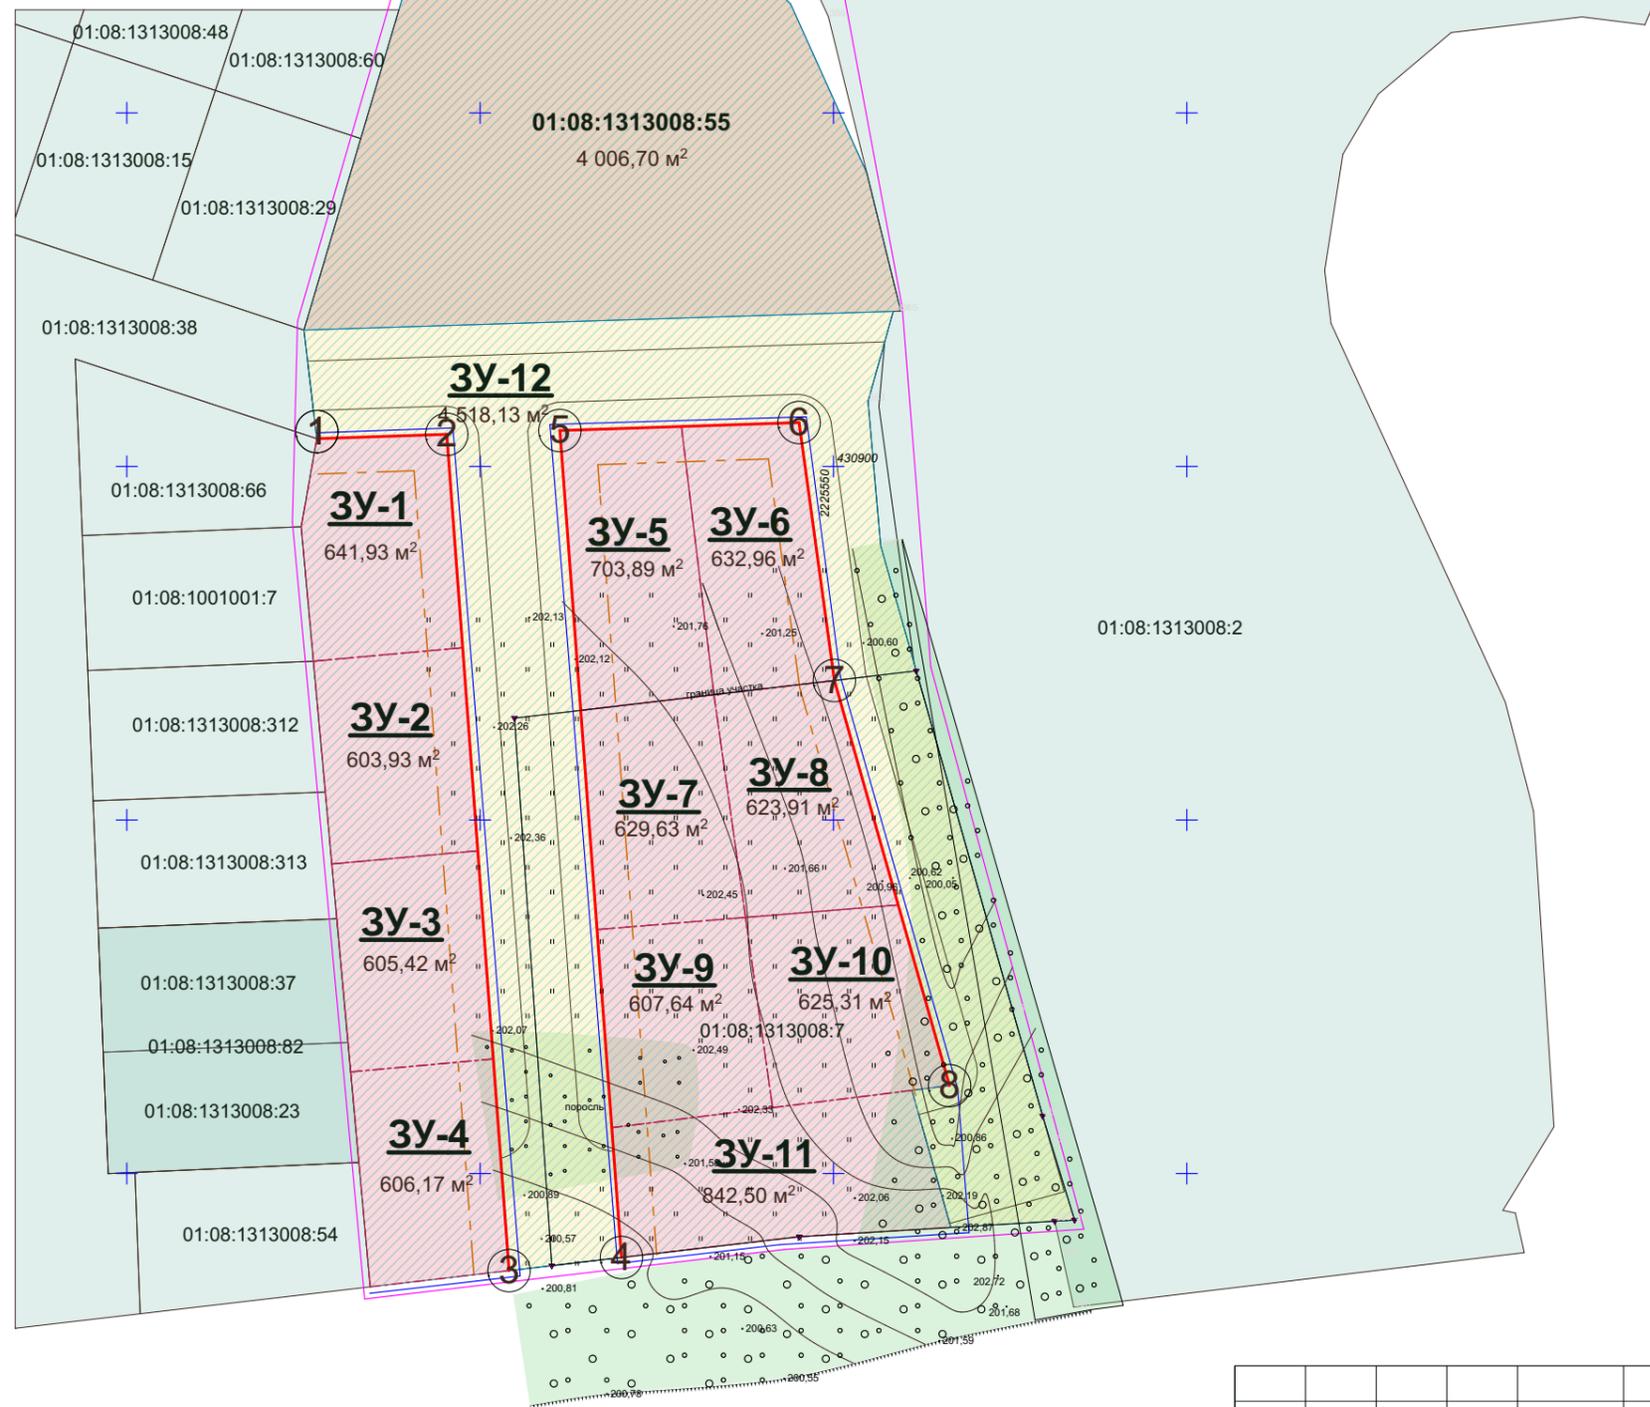

УСЛОВНЫЕ ОБОЗНАЧЕНИЯ

Условные обознач.	Наименование
	Зем. участки стоящие на кадастровом учете
	Изменяемые земельные участки
	Образуемые земельные участки для размещения ИЖС
	Образуемый земельный участок для размещения объектов социально-бытового назначения
	Образуемый участок территории общего пользования (улично-дорожная сеть)
	Красная линия
	Линия отступа от красной линии (град. регулир.)
	Границы планируемых и существующих элементов планировочной структуры
	Граница территории проектирования
01:08:1001001:9	Кадастровый номер земельного участка
603,11 м²	Площадь земельного участка
<u>3У-1</u>	Условный номер образуемого земельного участка

-ГП


Документация по внесению изменений в проект планировки территории и проект межевания территории земельного участка с кадастровым номером 01:08:1313008:6 в хуторе Гавердовском, утвержденные постановлением Администрации муниципального образования «Город Майкоп» от 29.06.2012 №487, в отношении восточной части территории, и документация по планировке территории (проекта планировки территории и проекта межевания территории) земельного участка с кадастровым номером 01:08:1313008:7, расположенного по адресу: Республика Адыгея, г. Майкоп, муниципальное образование «Город Майкоп», юго-восточнее х. Гавердовского, 2км, участок 3 от ориентира - здание школы по адресу: х. Гавердовский, пер. Клубный, 1

Изм.	Кол.уч	Лист	№ док.	Подпись	Дата	Проект межевания Основная часть	Стадия	Лист	Листов
								П	2
Руководитель		Шумафова				Чертеж межевания М 1:1000	УАиГ МО "Город Майкоп"		
Выполнил		Козицына							




УСЛОВНЫЕ ОБОЗНАЧЕНИЯ

Условные обознач.	Наименование
	Земельные участки стоящие на кадастровом учете
01:08:1313008:2	Кадастровый номер земельного участка
	Граница территории проектирования

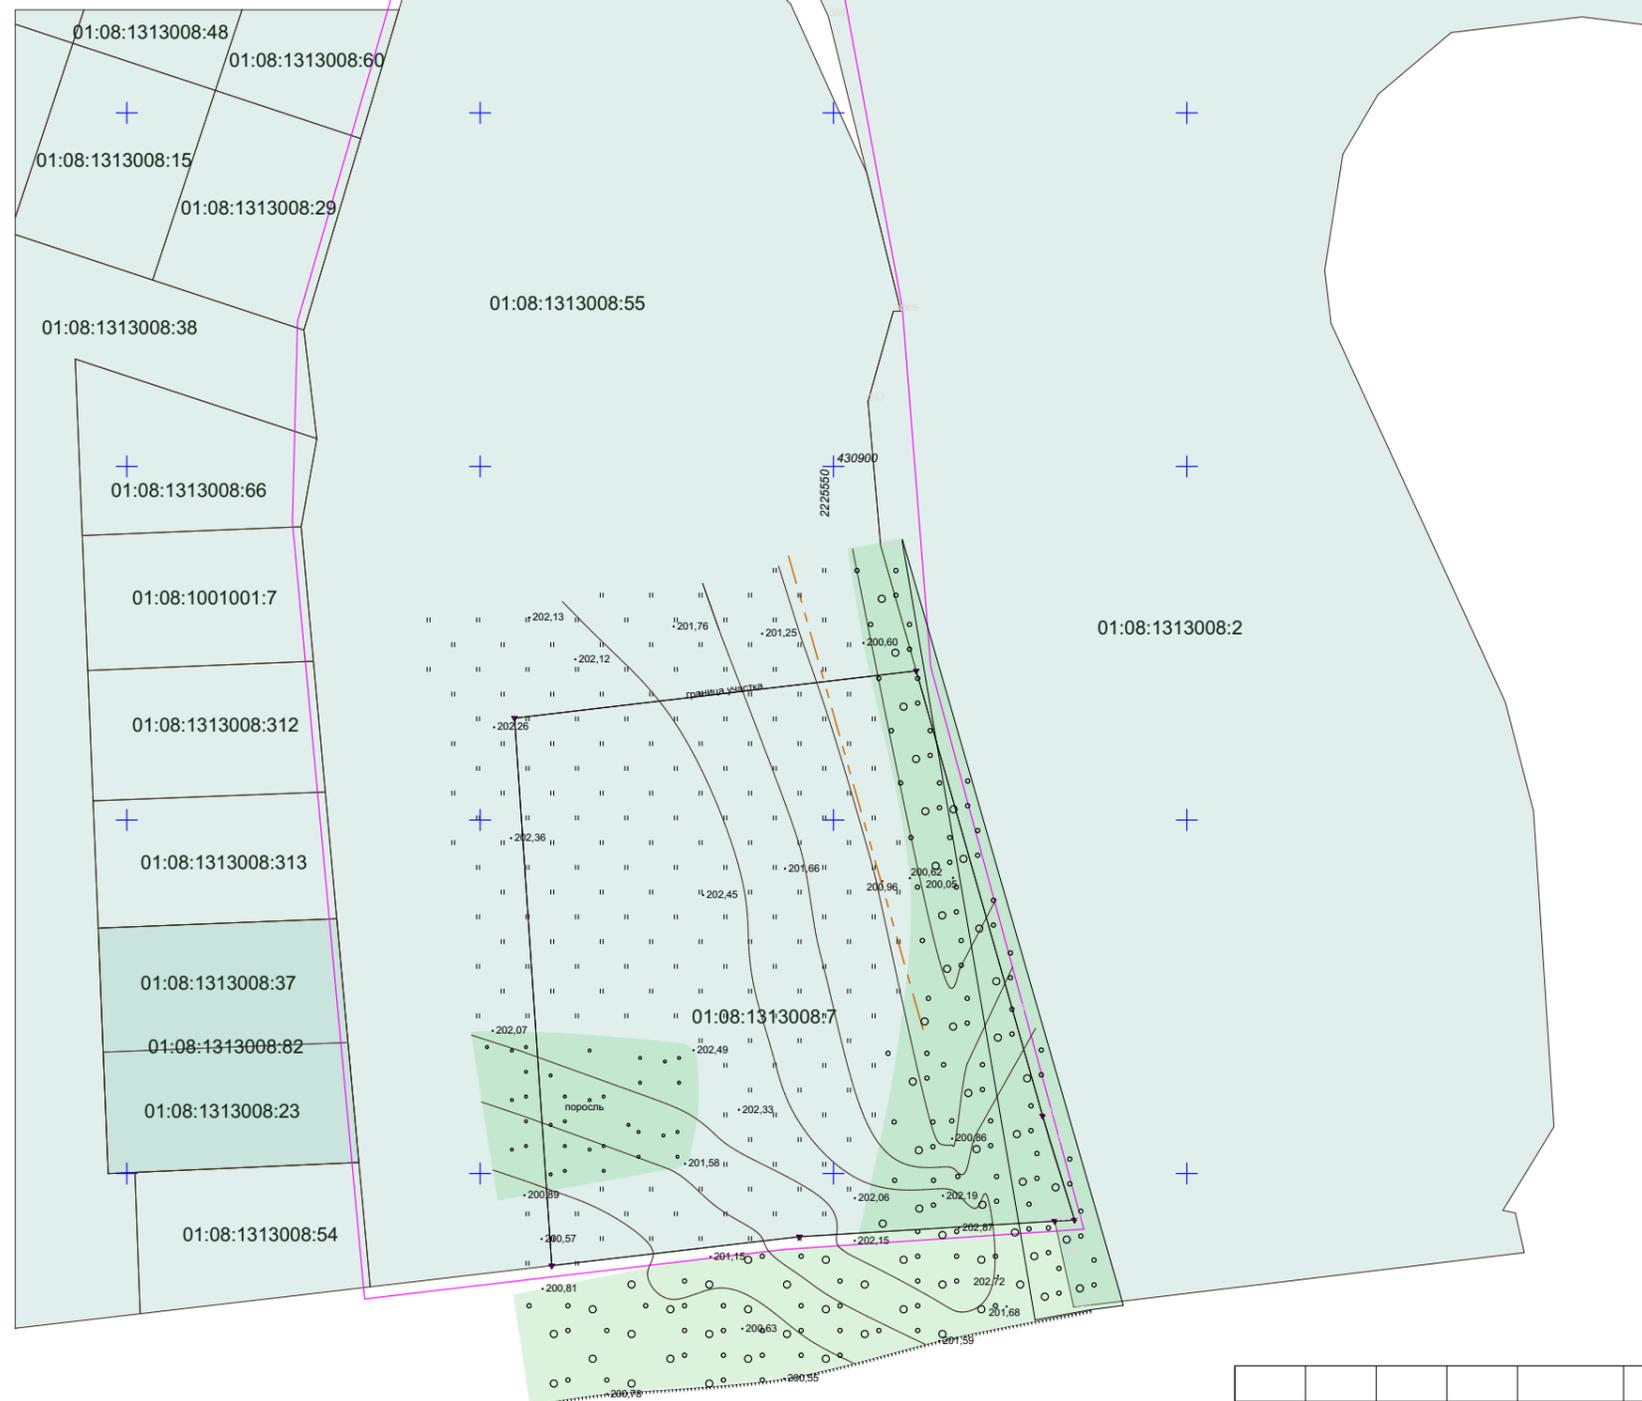

						-ГП					
						Документация по внесению изменений в проект планировки территории и проект межевания территории земельного участка с кадастровым номером 01:08:1313008:6 в хуторе Гавердовском, утвержденные постановлением Администрации муниципального образования «Город Майкоп» от 29.06.2012 №487, в отношении восточной части территории, и документация по планировке территории (проекта планировки территории и проекта межевания территории) земельного участка с кадастровым номером 01:08:1313008:7, расположенного по адресу: Республика Адыгея, г. Майкоп, муниципальное образование «Город Майкоп», юго-восточнее х. Гавердовского, 2км, участок 3 от ориентира - здание школы по адресу: х. Гавердовский, пер. Клубный, 1					
Изм.	Кол.уч	Лист	№ док.	Подпись	Дата	Проект межевания Обоснование			Стадия	Лист	Листов
Руководитель	Шумафова								П	3	
Выполнил	Козицына					Границы существующих земельных участков М 1:1000			УАиГ МО "Город Майкоп"		

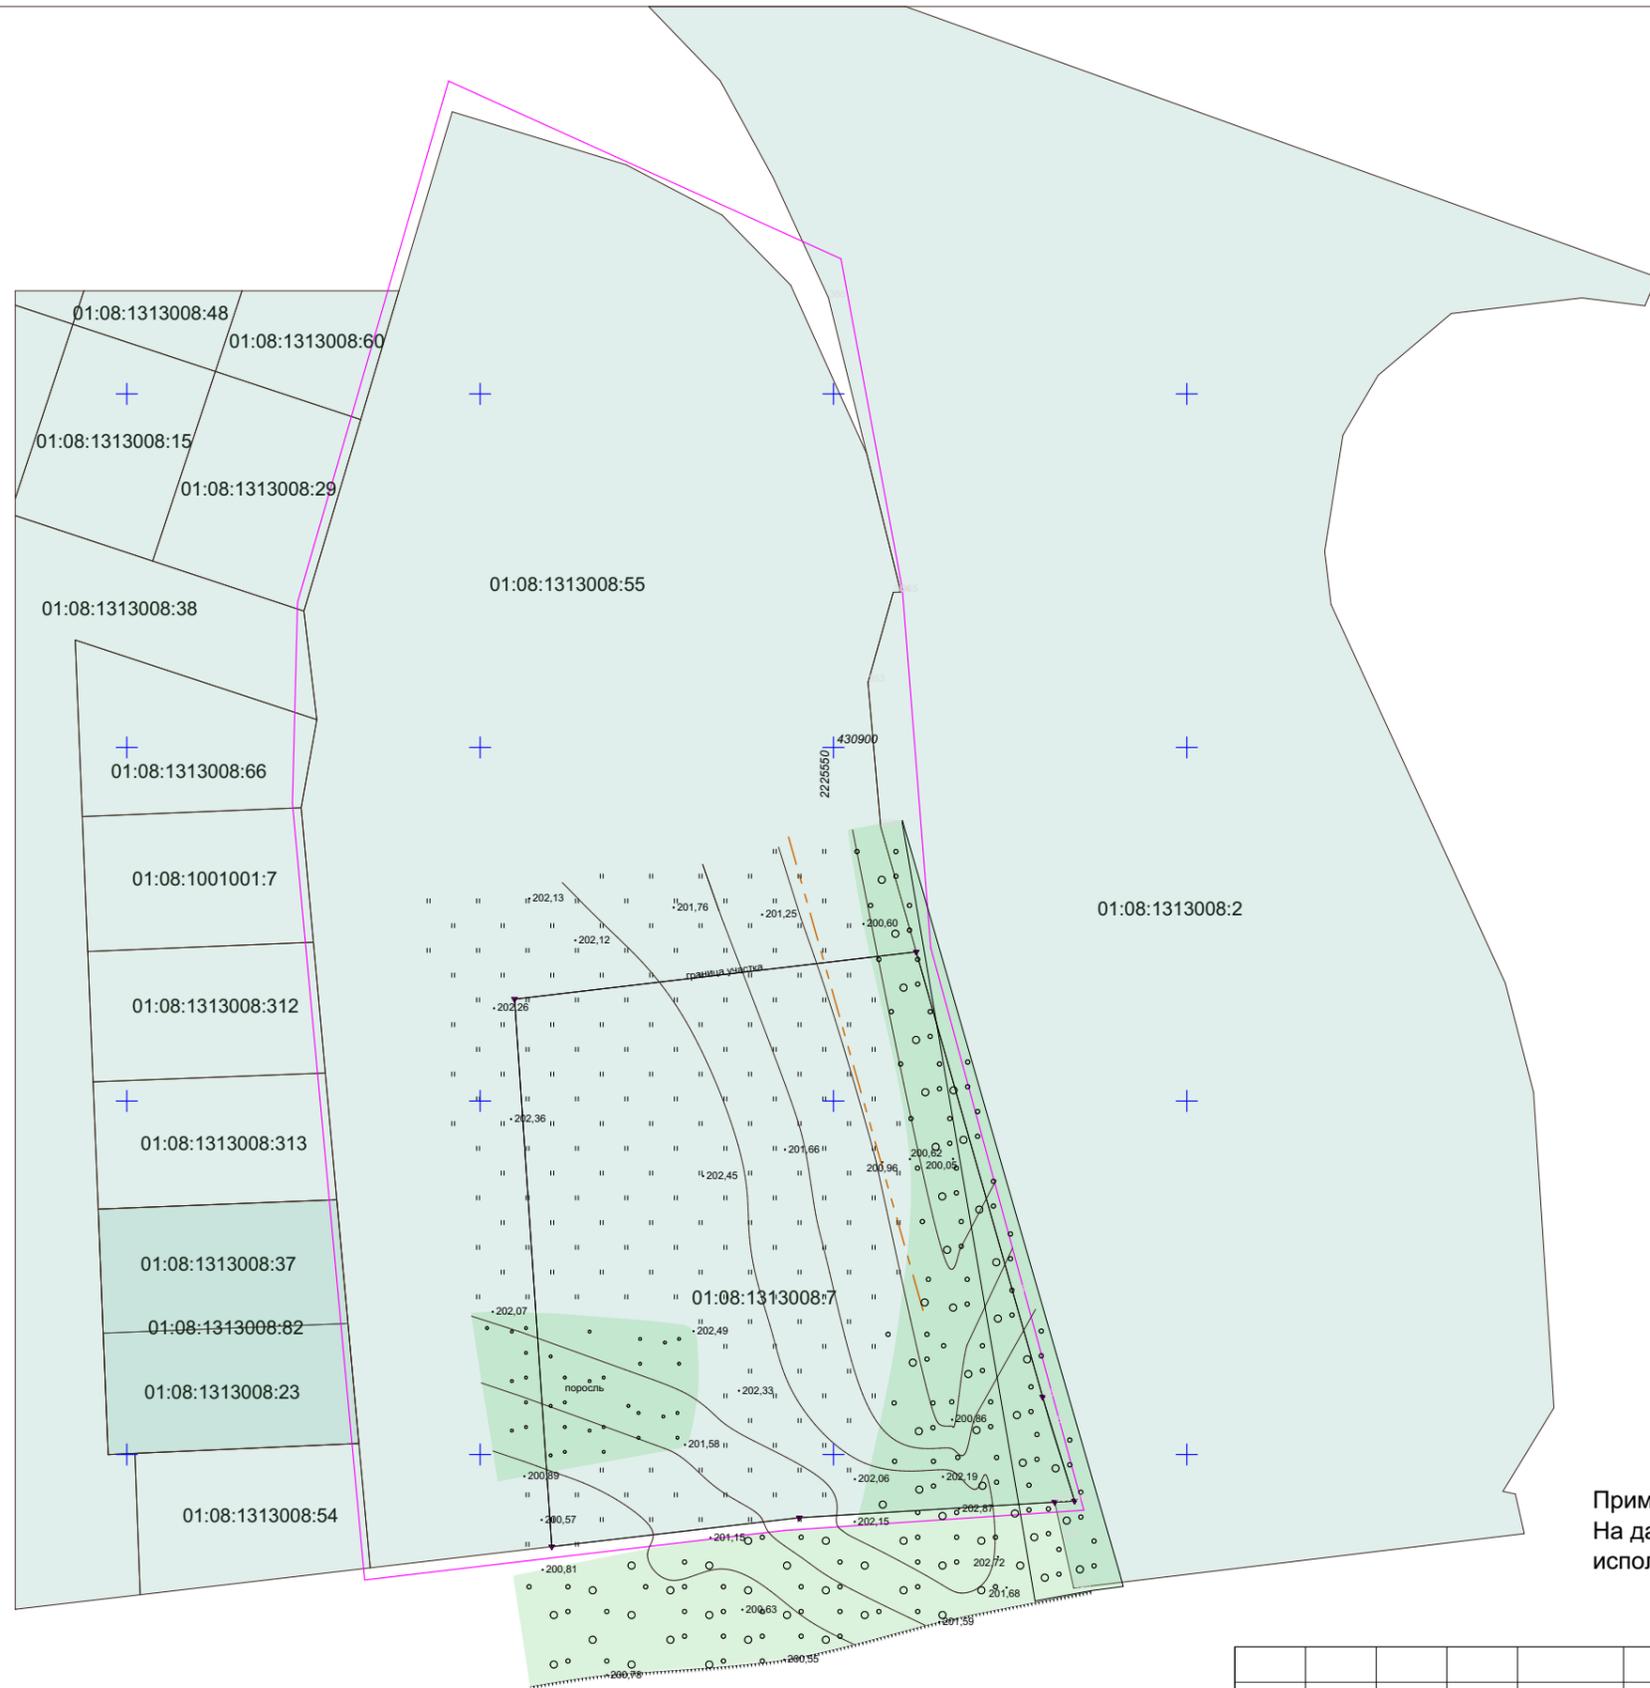

УСЛОВНЫЕ ОБОЗНАЧЕНИЯ

Услов. обознач.	Наименование
	Земельные участки
	Охранная зона водопровода - 5 м
	Охранная зона кабеля электросети - 2 м
	Охранная зона линии электропередач - 10 м
	Охранная зона газопровода - 2 м
	Граница территории проектирования
	Газопровод
	Линии водопровода
	Опоры электропередач
	Линии электропередач

Примечание:
На данной территории проектирования нет зон с особыми условиями использования территорий

						-ГП					
						Документация по внесению изменений в проект планировки территории и проект межевания территории земельного участка с кадастровым номером 01:08:1313008:6 в хуторе Гавердовском, утвержденные постановлением Администрации муниципального образования «Город Майкоп» от 29.06.2012 №487, в отношении восточной части территории, и документация по планировке территории (проекта планировки территории и проекта межевания территории) земельного участка с кадастровым номером 01:08:1313008:7, расположенного по адресу: Республика Адыгея, г. Майкоп, муниципальное образование «Город Майкоп», юго-восточнее х. Гавердовского, 2км, участок 3 от ориентира - здание школы по адресу: х. Гавердовский, пер. Клубный, 1					
Изм.	Кол.уч	Лист	№ док.	Подпись	Дата	Проект межевания Обоснование			Стадия	Лист	Листов
Руководитель	Шумафова								П	4	
Выполнил	Козицына					Границы зон с особыми условиями использования территорий М 1:1000			УАиГ МО "Город Майкоп"		

