
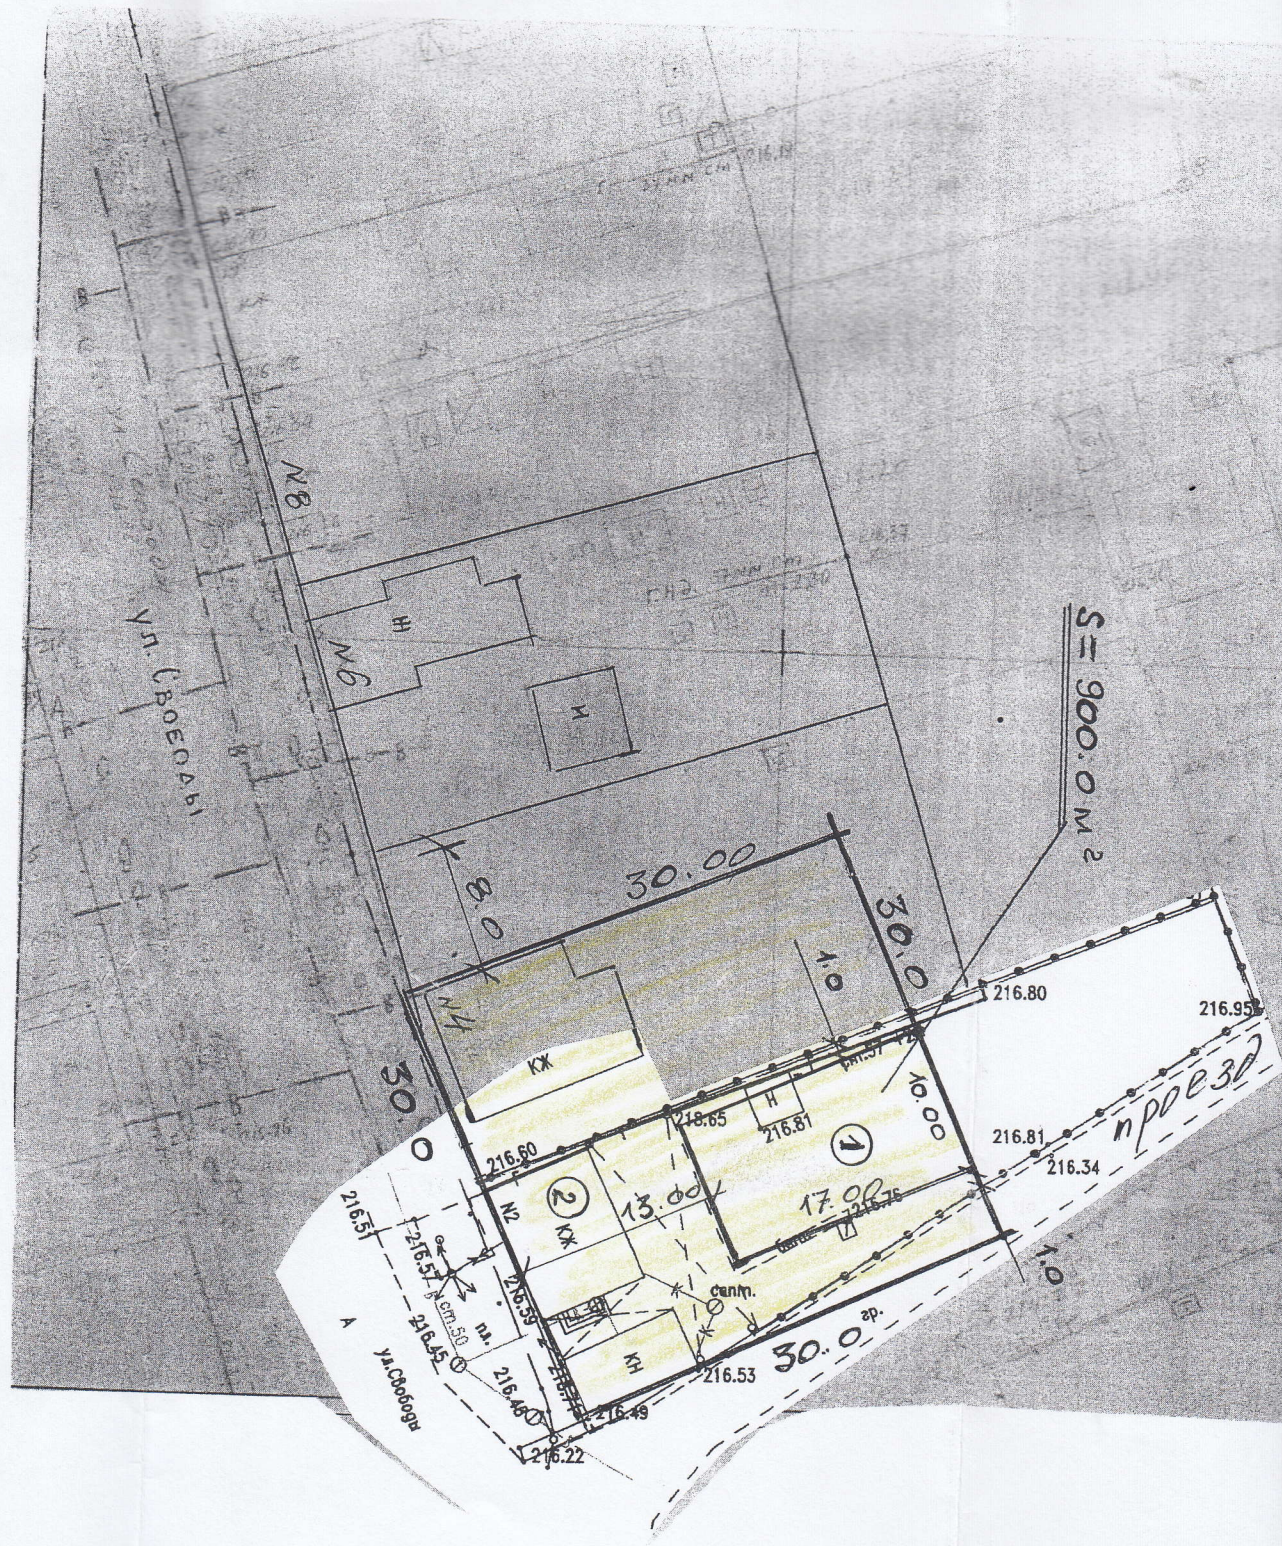


СХЕМА ГЕНПЛАНА, М-1:500

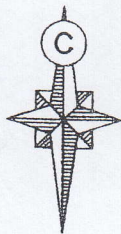

Экспликация:

- 1 - зона строительства жилого дома
- 2 - существующий жилой дом, подлежащий переводу в летнюю кухню

изм.	кол.уч.	лист	№ док.	подпись
Инженер	Калмыкова			