


# Схема планировочной организации земельного участка

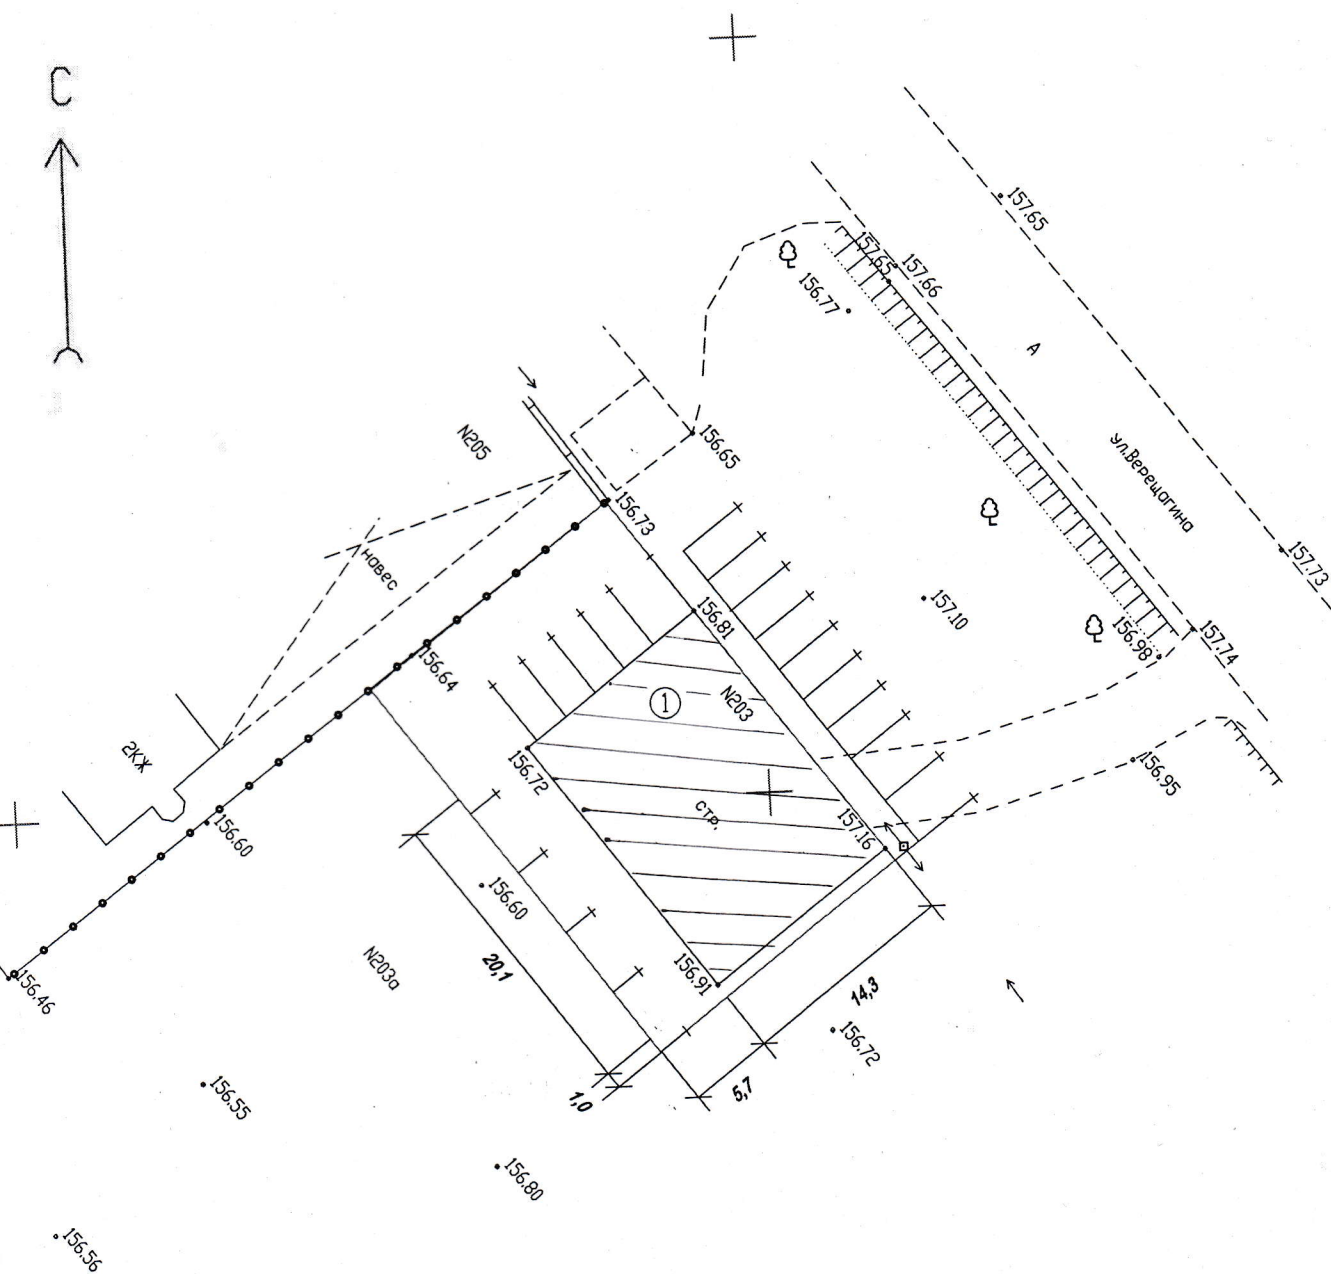

1 - проектируемый магазин

№ п/п	Наименование	Ед. изм.	Площадь
1	Площадь участка	м <sup>2</sup>	600
2	Площадь застройки	м <sup>2</sup>	287
3	Процент застройки	%	48
4	Количество этажей	шт	2
5	Высота здания	м	8,0

ст-ца Ханская, ул. Верещагина 203

М 1:500

Схема планировочной организации  
земельного участка

стадия лист листов

П

ИП Смагина З.В.  
г. Майкоп