


2232350  
430850

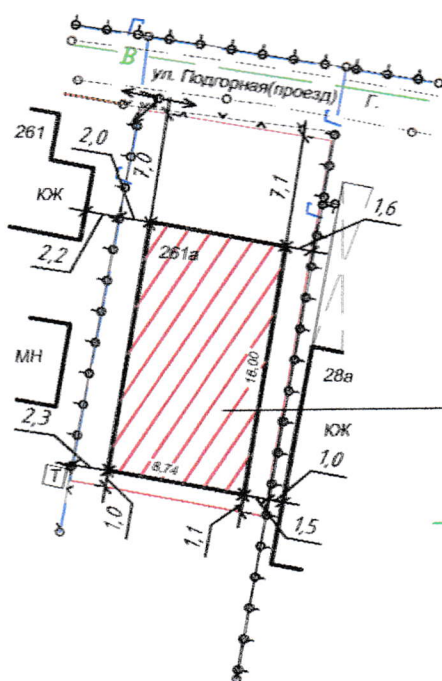

Планируемый объект  
S застройки=139,8 м

	Наименование	Ед. изм.	Площадь
1	Площадь земельного участка	кв.м.	300,0
2	Площадь застройки участка	кв.м.	139,8
3	Процент застройки	%	46,0
4	Количество этажей дома	эт	1
5	Высота дома	м	3

М. Кол. уч.	Лист N док.	Подп.	Дата	Объект: строительство индивидуального жилого дома по адресу: ул. Подгорная, 261а, г. Майкоп.		
Исполнитель	Тхагопсов ПГ	Гутов	Довлет	Заказчик	Гонехук К.А.	Стодия
						п
						Лист
						1
						Листов
						1
Масштаб 1:500						ИП Гутов Д.А.