


СОГЛАСОВАНО
 АО «Газпром газораспределение
 Майкоп»
 Служба наружных газопроводов
 подпись: *Мамбеко* Ф.И.О.
 «15» 10 2021 г.

*При условии строительства
 дома в себеобойком
 исполнении.
 С соблюдением свод
 правил СП 62.1333.2011*

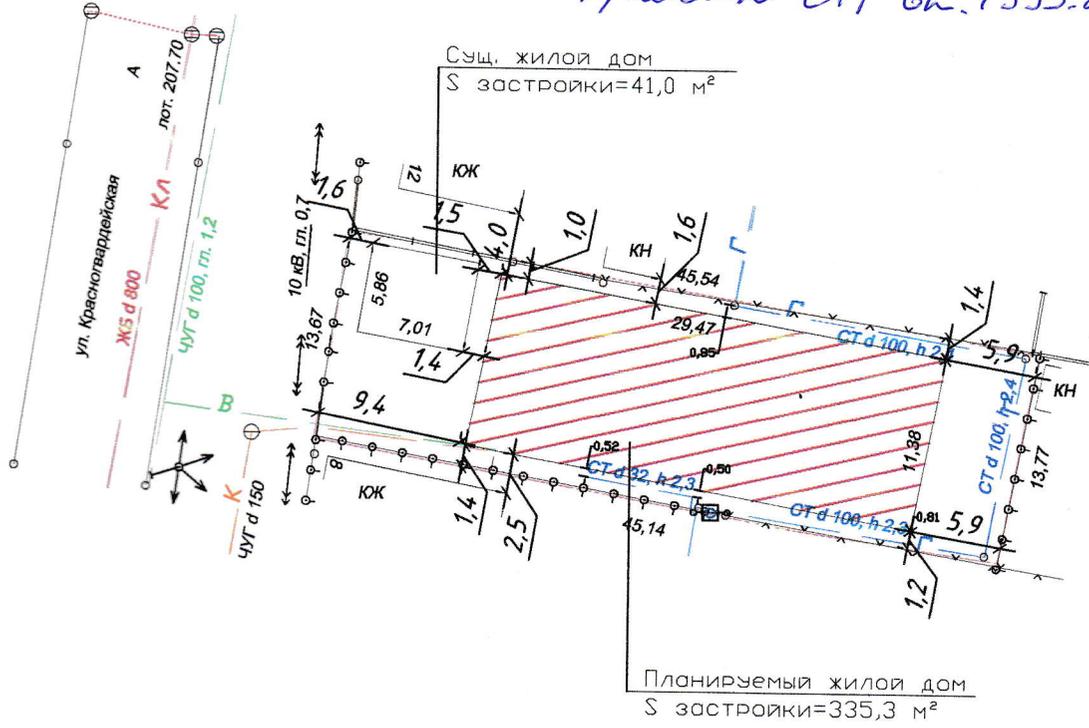

	Наименование	Ед. изм.	Площадь
1	Площадь земельного участка	кв.м.	628,0
2	Площадь застройки участка	кв.м.	376,3
3	Процент застройки	%	60
4	Количество этажей дома	эт	1
5	Высота дома	м	3

Кол. уч.	Лист	№ док.	Подп.	Дата
инитель	Тхагапсов П.Г.		<i>М</i>	

Объект: строительство индивидуального жилого дома по адресу: г. Майкоп, ул. Красногвардейская, 10.

Заказчик: Гончарова Т.В.

Стадия	Лист	Листов
П	1	1

Масштаб 1:1000

ИП Гутов Д.А.