


С

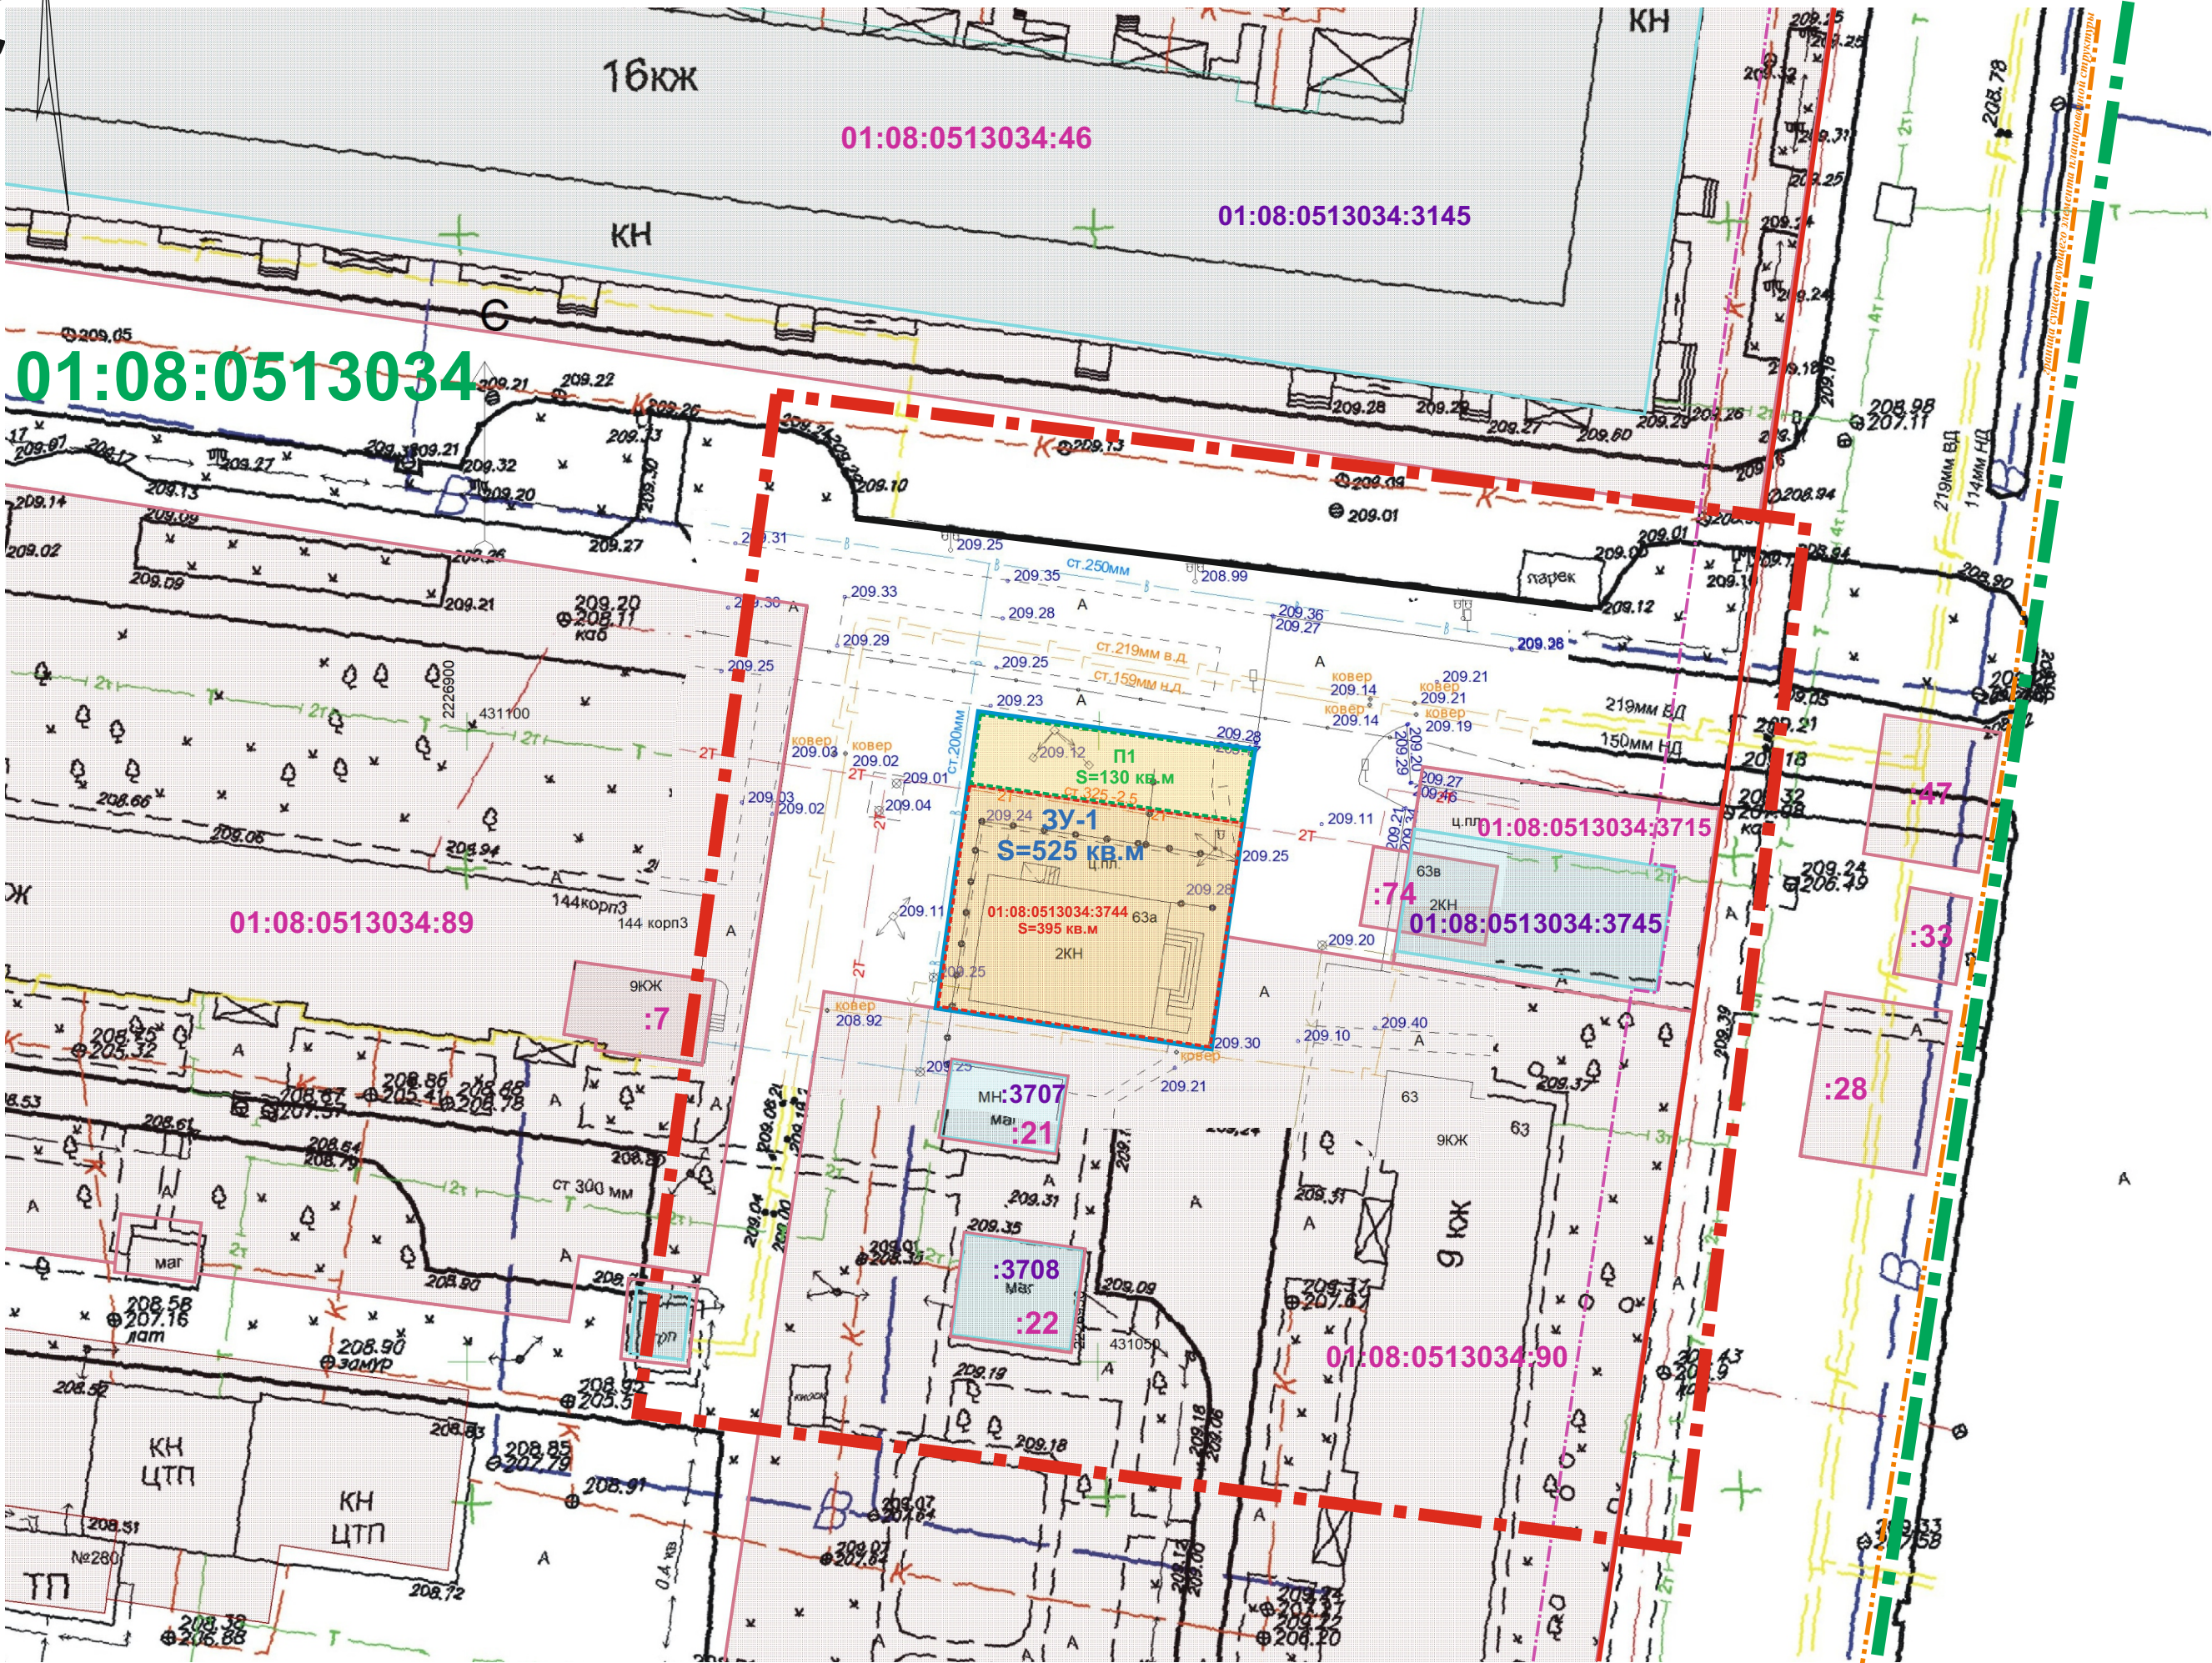

Условные обозначения:

- границы территории, в отношении которой осуществляется подготовка документации по планировке территории
- 01:08:0513034 - номер кадастрового квартала
- ранее установленная красная линия
- линия отступа от красной линии
- 01:08:0513034:3715 - кадастровый номер земельного участка, числящегося в ЕГРН
- 01:08:0513034:3745 - кадастровый номер объекта капитального строительства, числящегося в ЕГРН
- ЗУ-1 - условный номер образуемого земельного участка
- земельные участки, числящиеся в ЕГРН
- объекты капитального строительства, числящиеся в ЕГРН
- образуемый земельный участок путем перераспределения
- исходный земельный участок, находящийся в частной собственности и участвующий в перераспределении
- территория земель, государственная собственность на которые не разграничена и участвующая в перераспределении

						Заказчик: Пчентлешев А.М.
						Документация по внесению изменений в проект межевания территории МКР-4, ограниченной улицами Пионерской, Чкалова, 12 Марта, Юннатов, утвержденный распоряжением Администрации муниципального образования «Город Майкоп» от 21.08.2007 № 4548-р, в отношении восточной части территории
Изм.	Кол.уч.	Лист	№ док.	Подпись	Дата	Основная часть проекта межевания территории
Проверил	Сергийков Л.В.					Стадия П
Разработал						Лист 1
						Листов 1
						Чертеж межевания территории М. 1:500
						ООО «Новые технологии»