


С

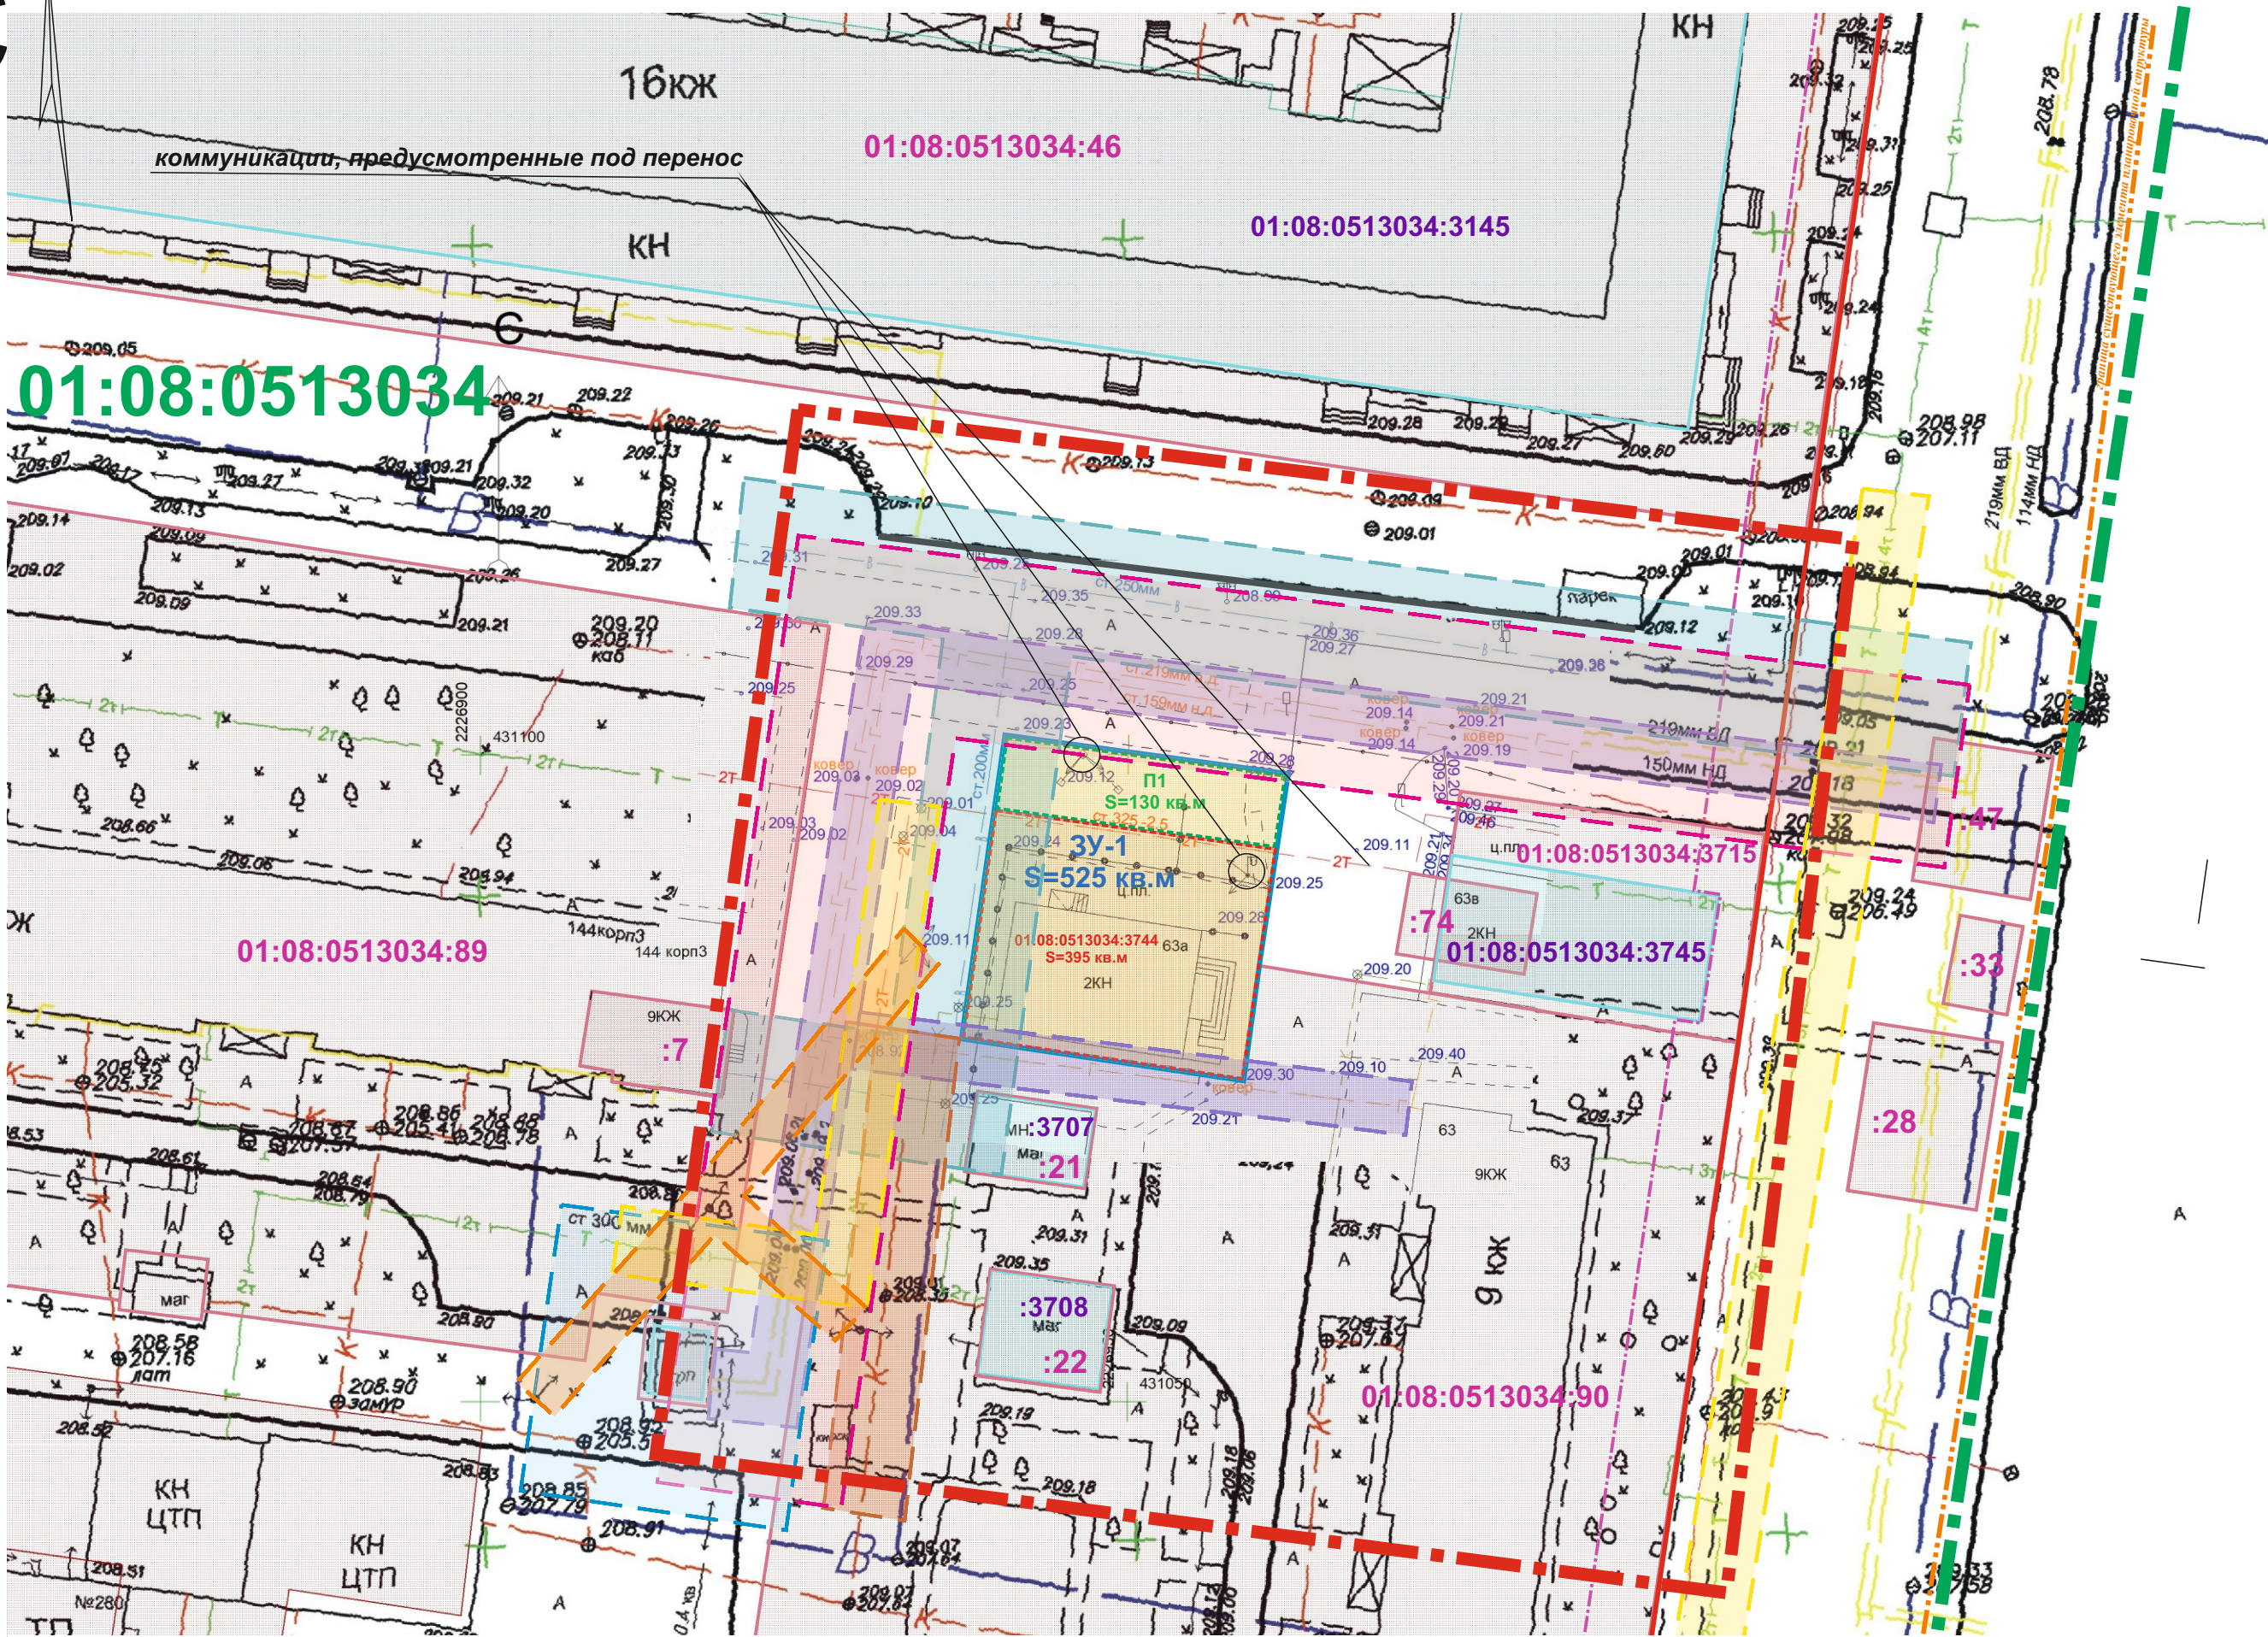

Условные обозначения:

- границы территории, в отношении которой осуществляется подготовка документации
- 01:08:0513034 — номер кадастрового квартала
- ранее установленная красная линия
- линия отступа от красной линии
- 01:08:0513034:3715 — кадастровый номер земельного участка, числящегося в ЕГРН
- 01:08:0513034:3745 — кадастровый номер объекта капитального строительства, числящегося в ЕГРН
- 3У-1 — условный номер образуемого земельного участка
- земельные участки, числящиеся в ЕГРН
- объекты капитального строительства, числящиеся в ЕГРН
- образуемый земельный участок путем перераспределения
- исходный земельный участок, находящийся в частной собственности и участвующий в перераспределении
- территория земель, государственная собственность на которые не разграничена и участвующая в перераспределении
- охранный зона воздушной линии электропередачи 0,4 кВ (2 м)
- охранный зона водопровода (5 м)
- охранный зона подземного газопровода низкого давления (2 м)
- охранный зона канализации (3 м)
- охранный зона газопровода высокого давления 2 категории (7 м)
- охранный зона теплосети (2 м)
- охранный зона ГРП (10 м)

В соответствии со сведениями Генерального плана муниципального образования «Город Майкоп» территория проектирования находится в зоне, подверженной риску химического заражения, а также в границах 15-км зоны приаэродромной территории

						Заказчик: Пчентлешев А.М.			
						Документация по внесению изменений в проект межевания территории МКР-4, ограниченной улицами Пионерской, Чкалова, 12 Марта, Юннатов, утвержденный распоряжением Администрации муниципального образования «Город Майкоп» от 21.08.2007 № 4548-р, в отношении восточной части территории			
Изм. Кол.уч. Лист № док. Подпись Дата						Материалы по обоснованию проекта межевания территории			
Проверил Сергийков Л.В.						Стадия Лист Листов			
Разработал						П 2 3			
						Схема границ зон с особыми условиями использования территории М. 1:500			
						ООО «Новые технологии»			