
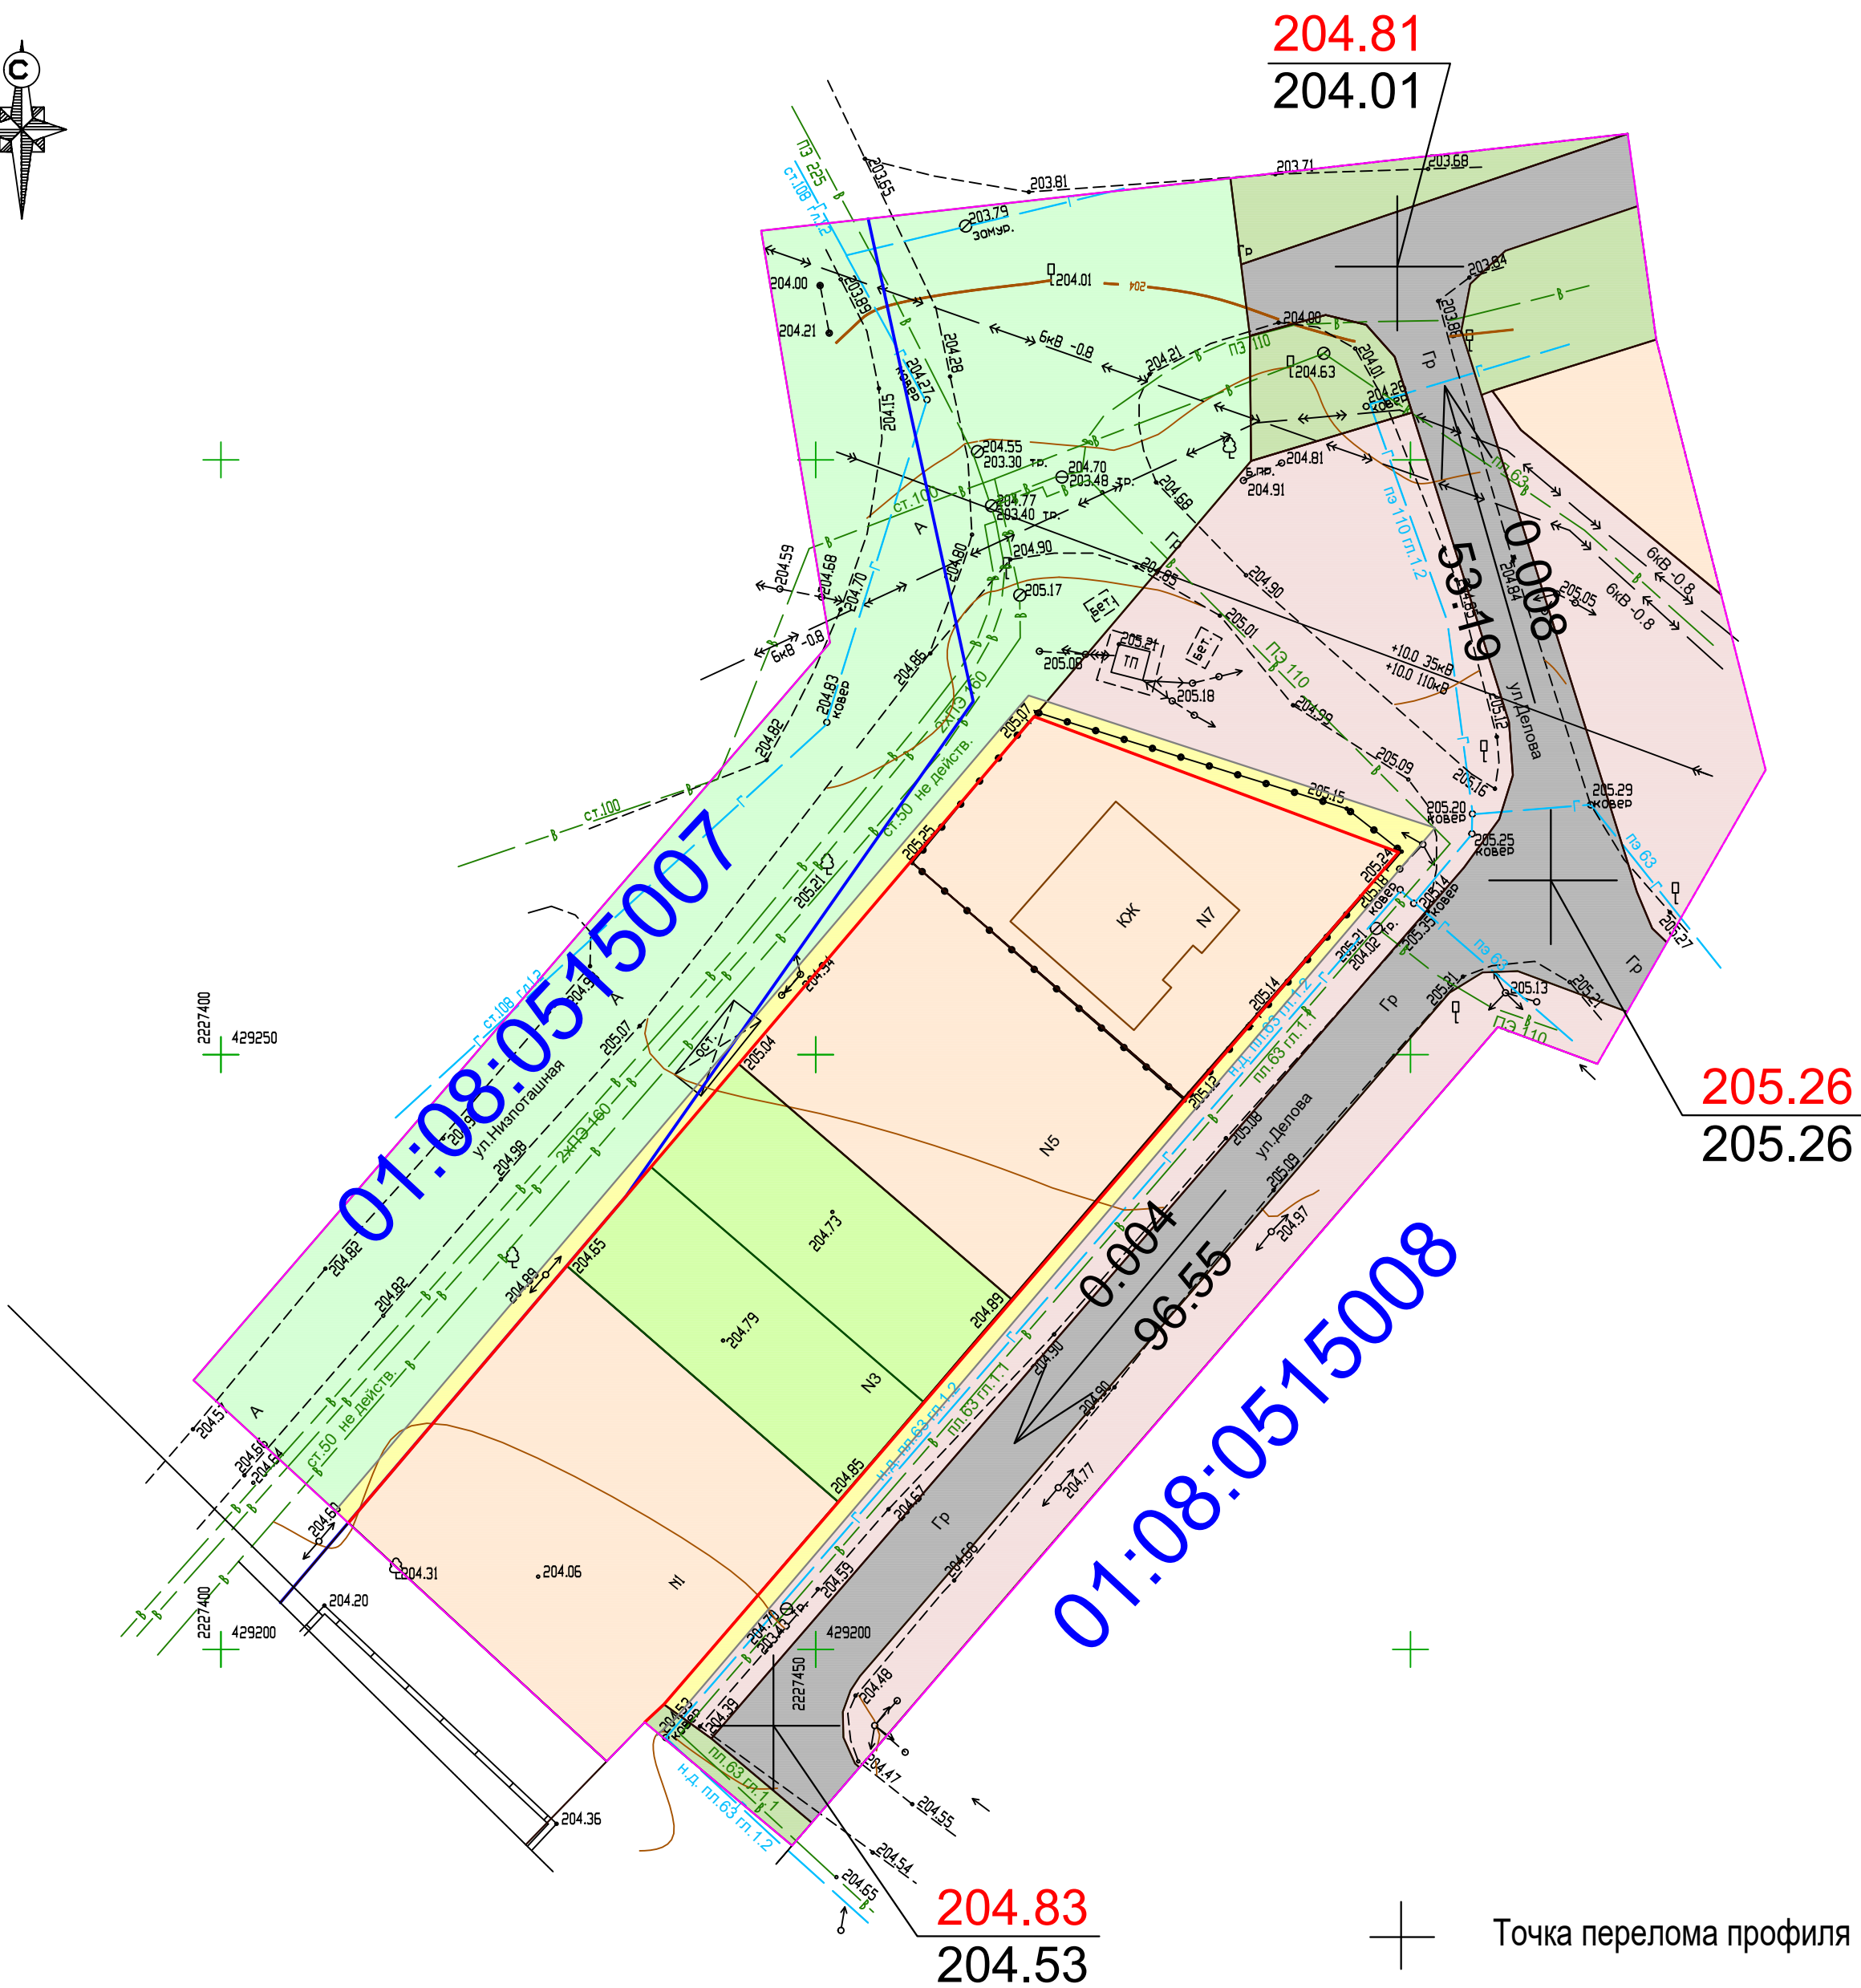


Схема вертикальной планировки территории, инженерной подготовки и инженерной защиты территории.

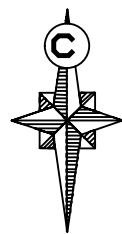

Условные обозначения:

- Границы существующих элементов планировочной структуры
- Территория проектирования
- Красные линии, утверждённые Распоряжением Кабинета Министров Республики Адыгея от 24.03.2015 года №60-р
- Существующие земельные участки, стоящие на государственном кадастровом учёте (для индивидуальной жилой застройки)
- Объекты капитального строительства, стоящие на ГКУ
- Существующие земельные участки для размещения автодорог, стоящие на ГКУ
- Земельные участки, планируемые к образованию (для блокированной жилой застройки)
- Земельные участки для территорий общего пользования
- Земельные участки для объектов коммунального обслуживания
- Территория, государственная собственность на которую не разграничена

Инженерные коммуникации:

- Существующие ЛЭП
- Существующие высоковольтные ЛЭП, 10, 35, 110 кВ
- Существующие высоковольтные кабели 6 кВ
- Существующий водопровод
- Существующий газопровод подземный

- Точка перелома профиля
- Проектная (красная) отметка
- Отметка земли (чёрная)
- Уклон в тысячных
- Расстояние в метрах

							Т2.ПЗ.ГЧ.ГП-8			
							Документация по внесению изменений в проект планировки и проект межевания территории, расположенной по адресу: Республика Адыгея, город Майкоп, улица Низпоташная, утверждённый Распоряжением Кабинета Министров Республики Адыгея от 24.03.2015 № 60-р, в части территории, ограниченной улицами Низпоташной, Делова и земельным участком с кадастровым номером 01:08:0515008.661			
Изм.	Кол.уч.	Лист	№док.	Подпись	Дата		Материалы по обоснованию	Стадия	Лист	Листов
ГИП	Новиков Ю.О.							П	8	9
Разраб.	Косицкая Н. С.									
							Схема вертикальной планировки территории, инженерной подготовки и инженерной защиты территории, М 1:500	ИП Новиков Ю. О.		