


Схема границ зон с особыми условиями использования территории.

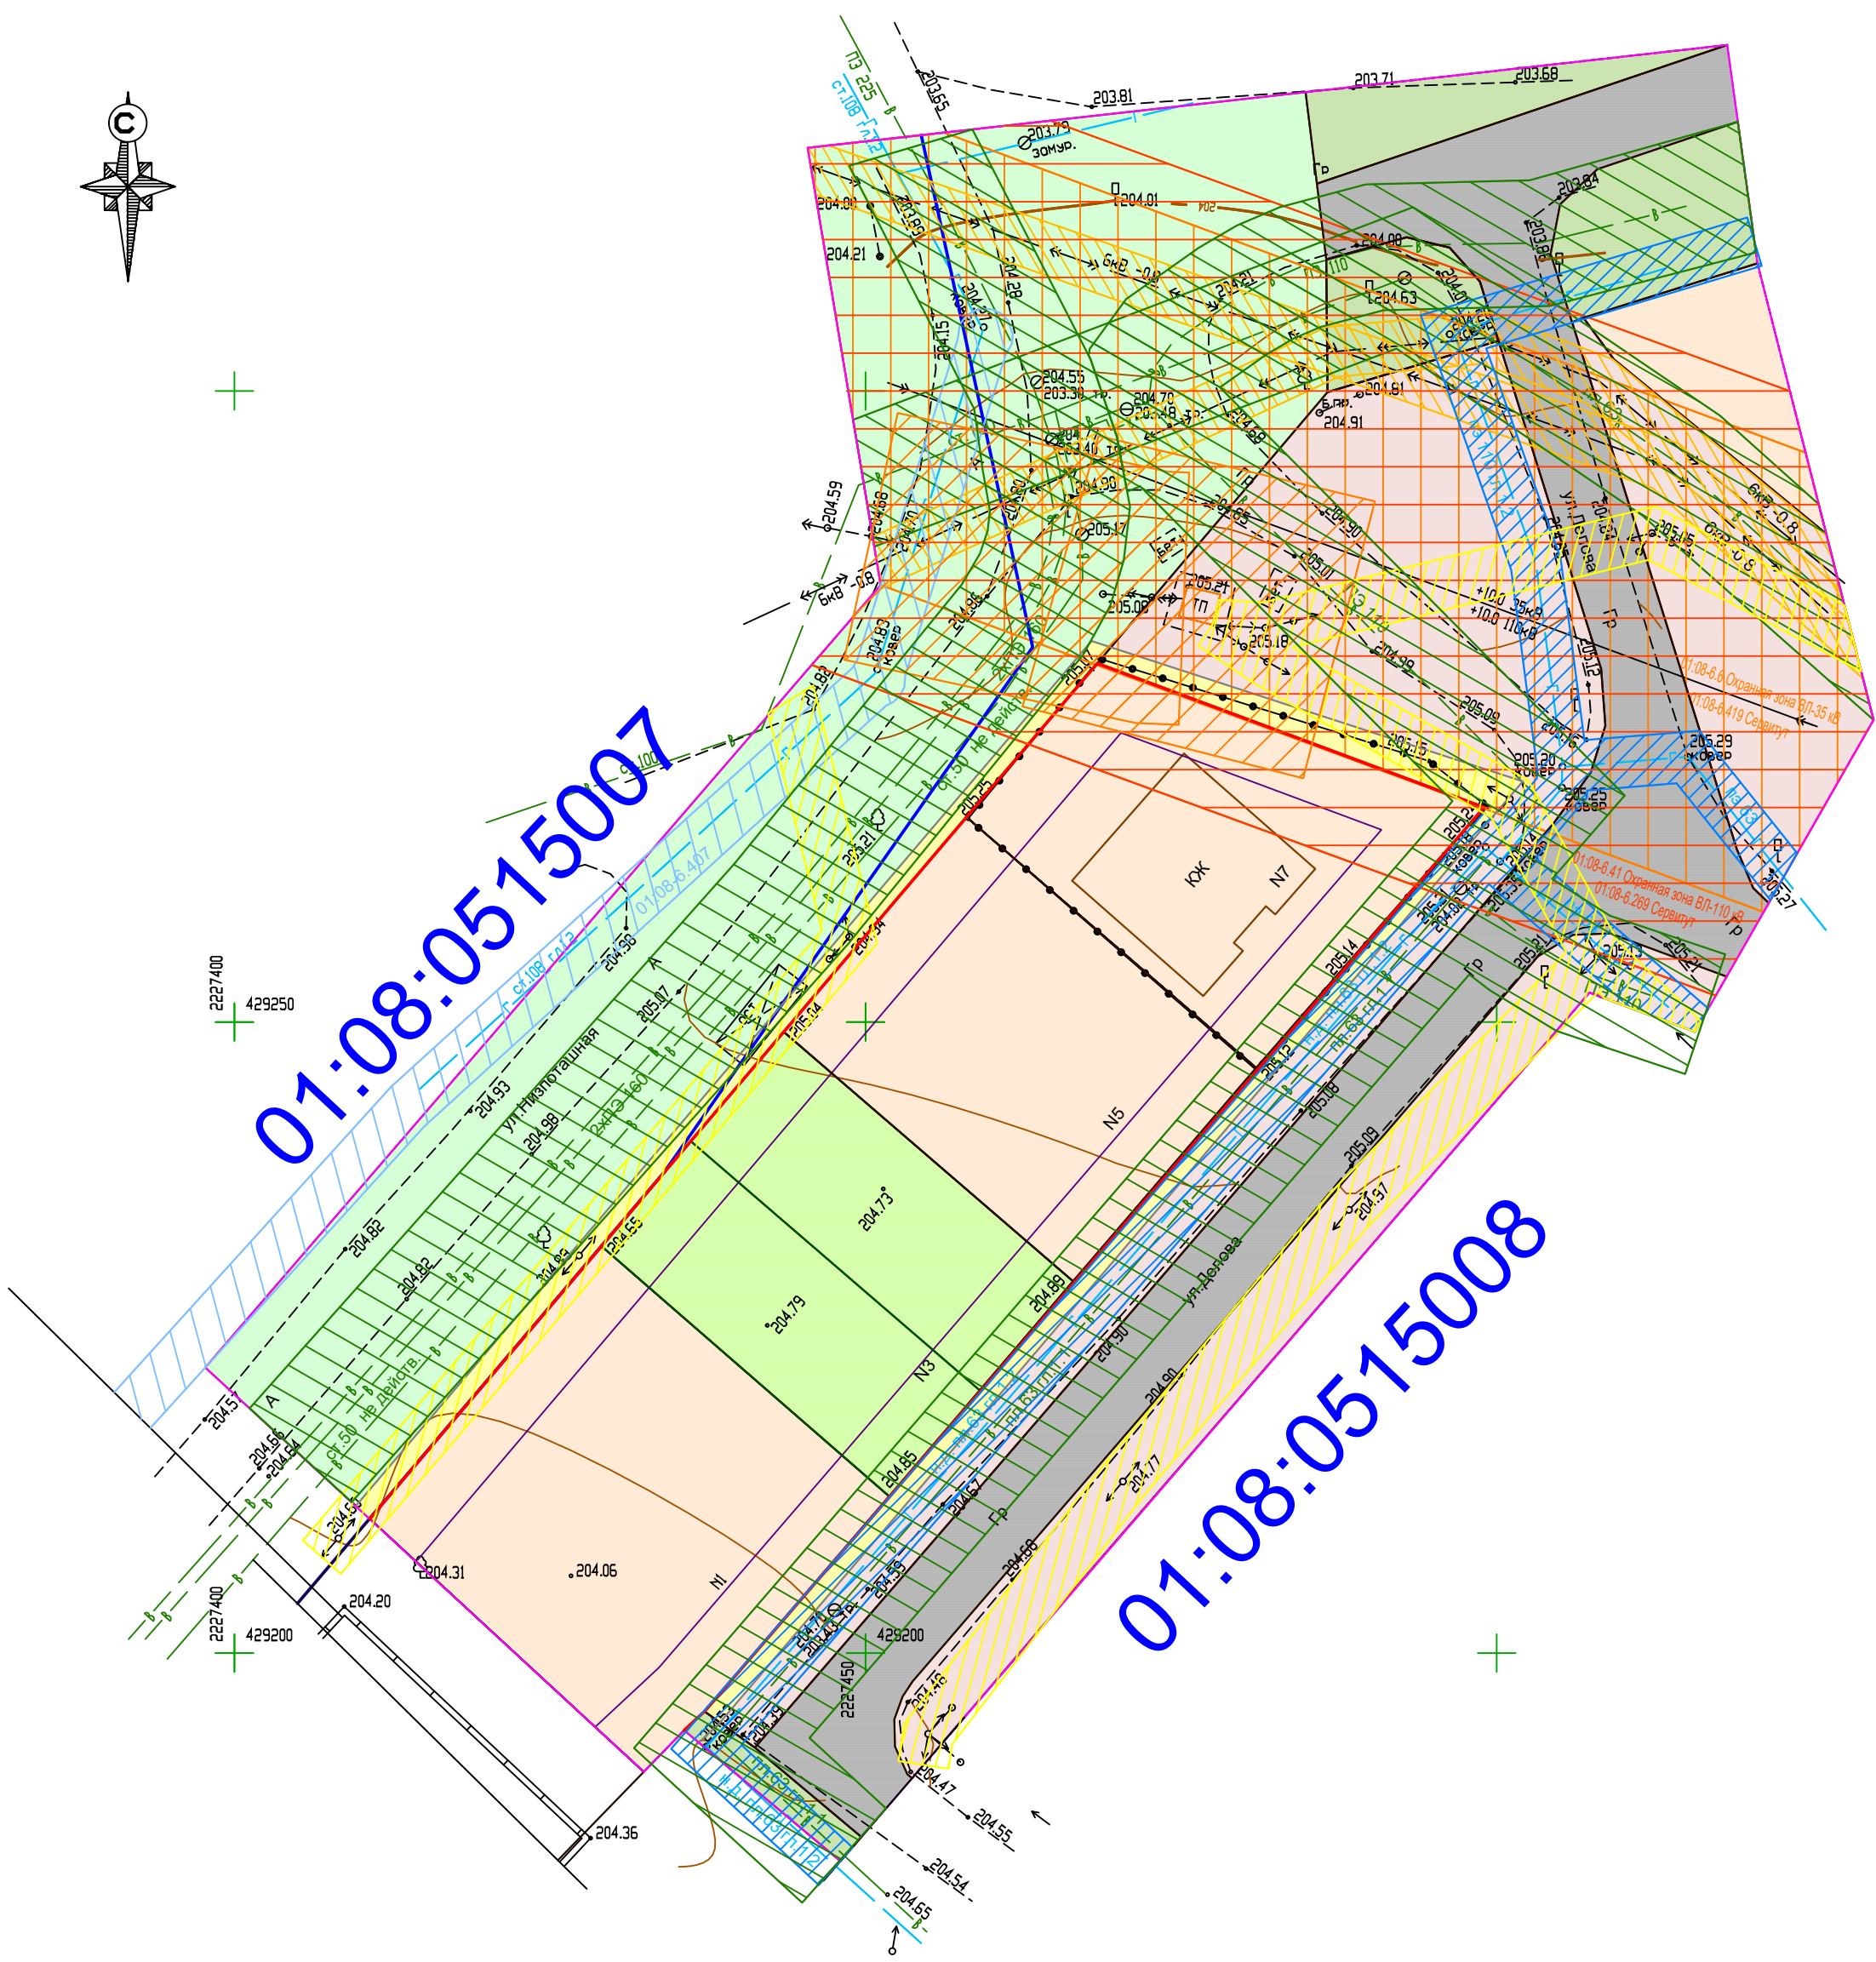

Условные обозначения:

- Границы существующих элементов планировочной структуры
- Территория проектирования
- Красные линии, утверждённые Распоряжением Кабинета Министров Республики Адыгея от 24.03.2015 года №60-р
- Линии отступа от красных линий

Инженерные коммуникации:

- Существующие ЛЭП
- Существующие высоковольтные ЛЭП, 10, 35, 110 кВ
- Существующие высоковольтные кабели 6 кВ
- Существующий водопровод
- Существующий газопровод подземный

ЗОУИТ:

- 01:08-6.407 Охранная зона газопровода н.д. и в.д. (1 очередь строительства), стоящая на ГКУ
- Охранная зона существующего газопровода, 2.0 м
- 01:08-6.41 Охранная зона ВЛ-110 кВ, стоящая на ГКУ
- 01:08-6.6 Охранная зона ВЛ-35 кВ, стоящая на ГКУ
- Охранная высоковольтных электрокабелей, 6 кВ, 1.0 м
- Охранная зона существующих ЛЭП, 0.4 кВ, 2.0 м
- Охранная зона существующих высоковольтных ЛЭП, 10 кВ, 10.0 м
- Охранная зона существующего водопровода, 5.0 м

Примечания:

- Объекты капитального строительства федерального, регионального и местного значения отсутствуют.
- Зоны для размещения объектов культурного значения на проектируемой территории отсутствуют.

- 01:08-6.269 Публичный сервитут ВЛ-110 кВ
- 01:08-6.419 Публичный сервитут ВЛ-35 кВ

						Т2.ПЗ.ГЧ.ГП-5			
						Документация по внесению изменений в проект планировки и проект межевания территории, расположенной по адресу: Республика Адыгея, город Майкоп, улица Никопоташная, утверждённый Распоряжением Кабинета Министров Республики Адыгея от 24.03.2015 № 60-р, в части территории, ограниченной улицами Никопоташной, Делова и земельным участком с кадастровым номером 01:08:0515008:661			
Изм.	Кол.уч.	Лист	Недок.	Подпись	Дата	Материалы по обоснованию	Стадия	Лист	Листов
ГИП	Новиков Ю.О.						П	5	9
Разраб.	Косицкая Н. С.					Схема границ зон с особыми условиями использования территории, М 1:500	ИП Новиков Ю. О.		