


Чертёж планировки, утверждённый Распоряжением Кабинета  
Министров Республики Адыгея от 24.03.2015 №60-р.

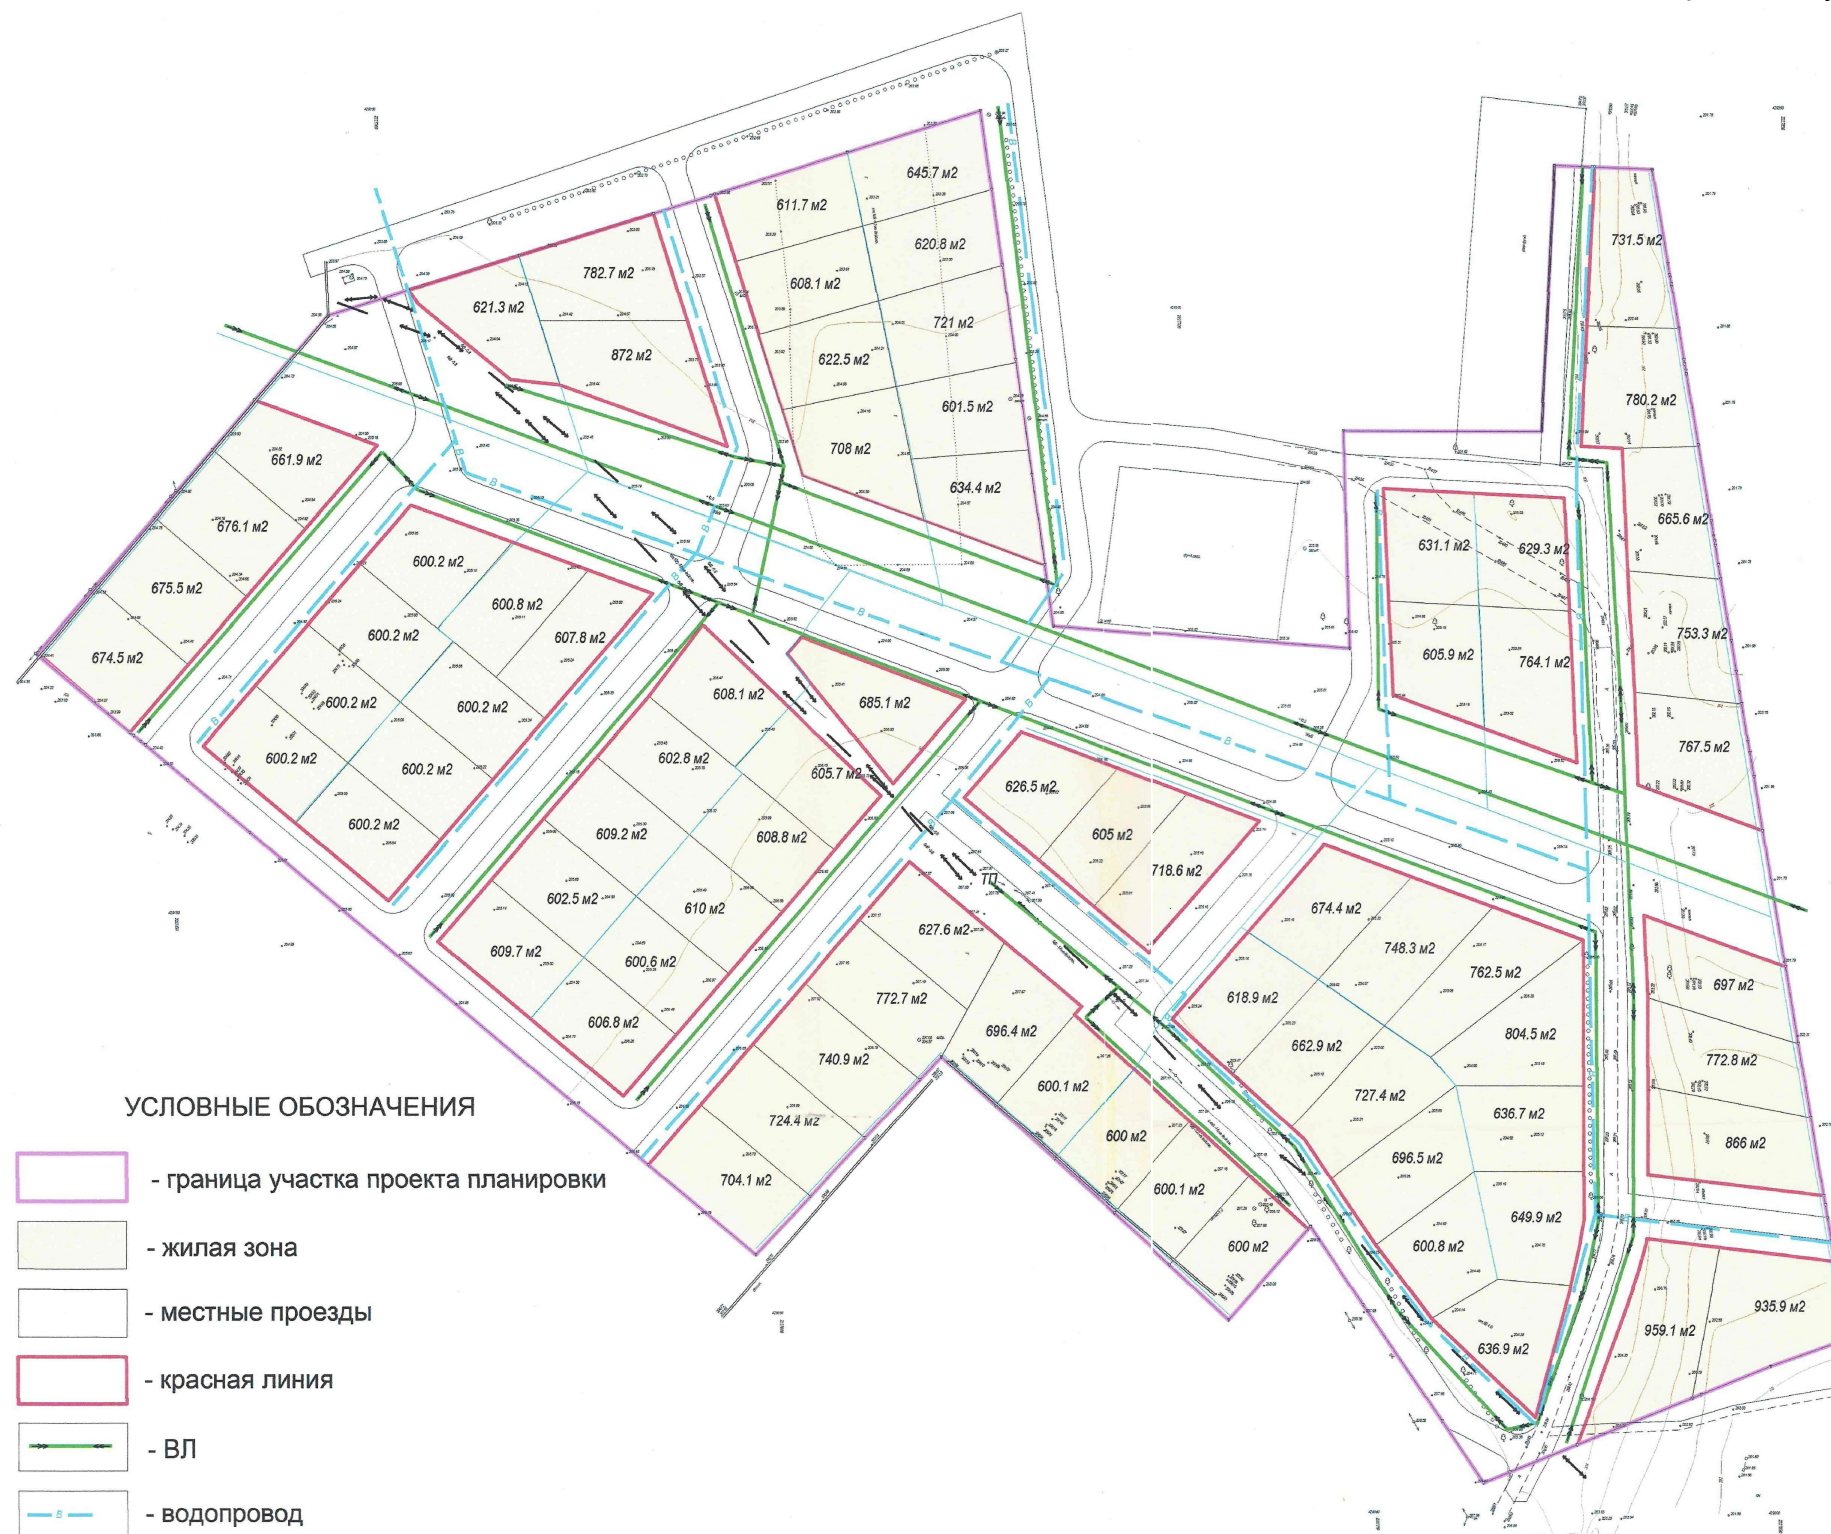

						Т2.ПЗ.ГЧ.ГП-9						
						Документация по внесению изменений в проект планировки и проект межевания территории, расположенной по адресу Республика Адыгея, город Майкоп, улица Низпоташная, утверждённый Распоряжением Кабинета Министров Республики Адыгея от 24.03.2015 № 60-р, в части территории, ограниченной улицами Низпоташной, Делова и земельным участком с кадастровым номером 01:08:0515008:661						
Изм.	Кол.уч.	Лист	№док	Подпись	Дата	Материалы по обоснованию		Стадия	Лист	Листов		
ГИП		Новиков Ю.О.						П	9	9		
Разраб.		Косицкая Н. С.										
						Чертёж планировки, утверждённый Распоряжением Кабинета Министров Республики Адыгея от 24.03.2015 №60-р, б/м		ИП Новиков Ю. О.				