
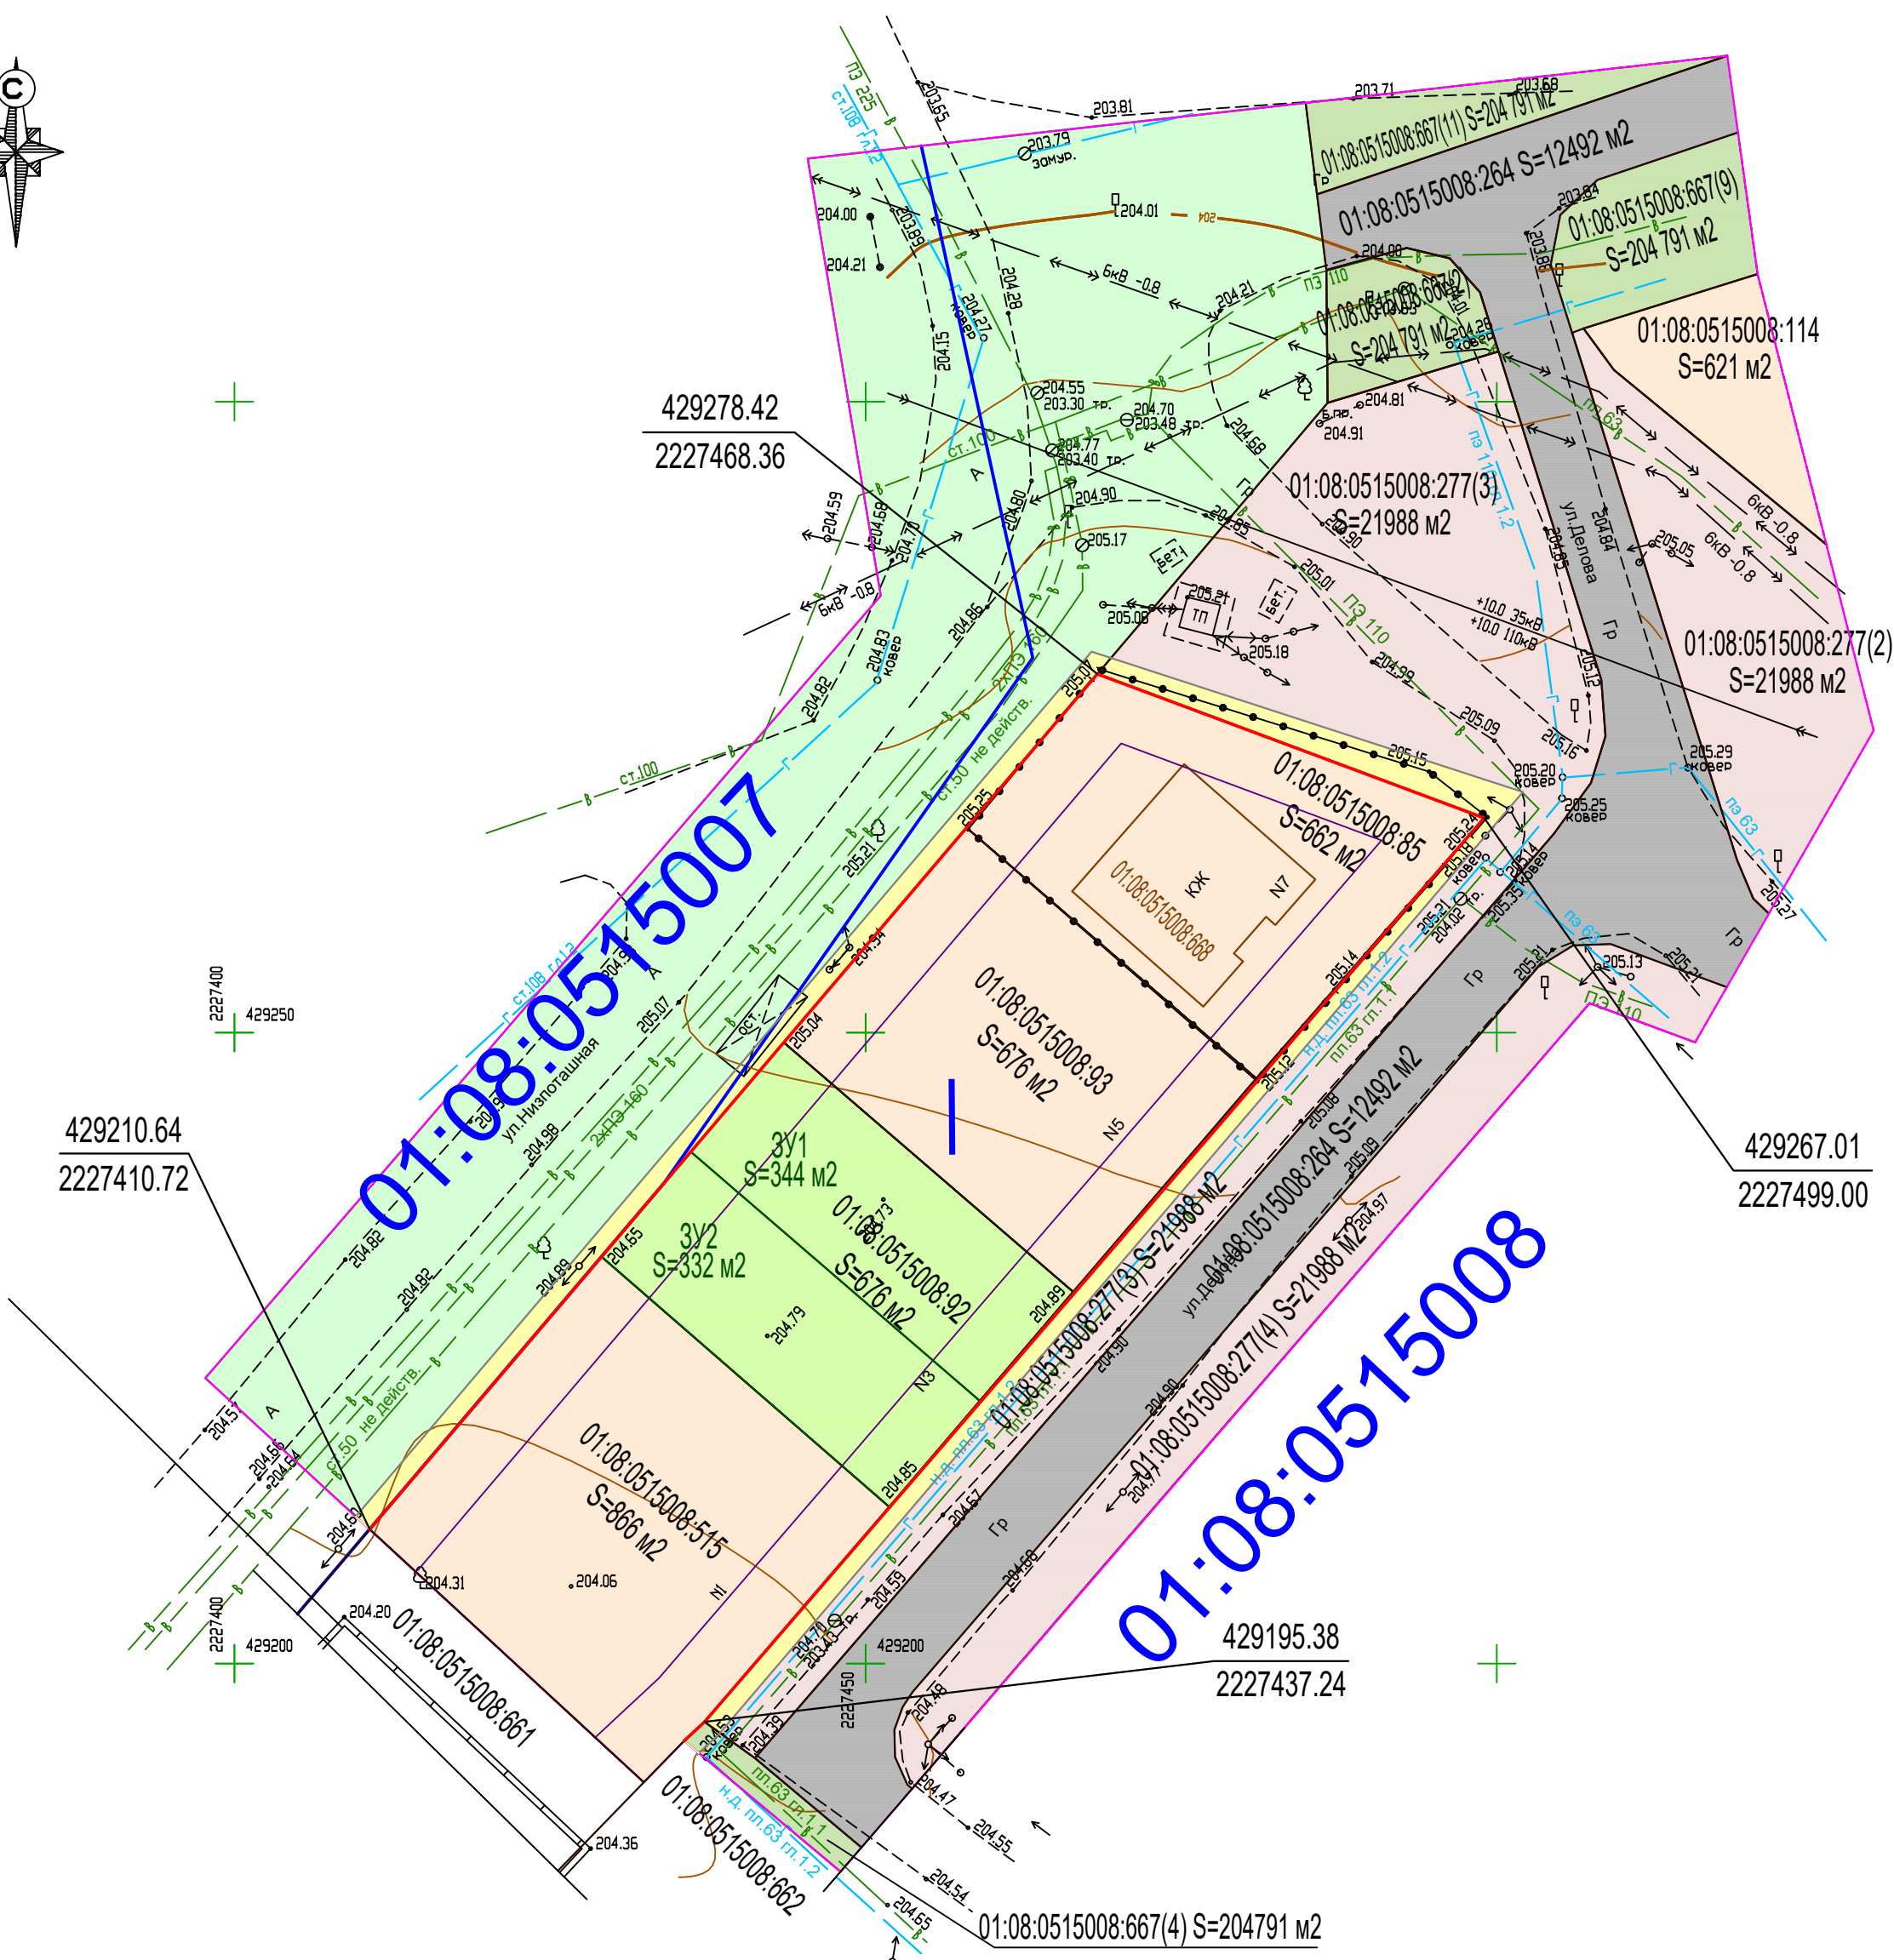


Чертёж межевания.

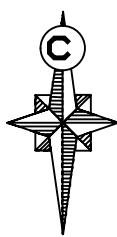

Условные обозначения:

- Границы существующих элементов планировочной структуры
- Территория проектирования
- Красные линии, утверждённые Распоряжением Кабинета Министров Республики Адыгея от 24.03.2015 года №60-р
- Линии отступа от красных линий
- Существующие земельные участки, стоящие на государственном кадастровом учёте (для индивидуальной жилой застройки)
- Объекты капитального строительства, стоящие на ГКУ
- Существующие земельные участки для размещения автодорог, стоящие на ГКУ
- Земельные участки, планируемые к образованию (для блокированной жилой застройки)
- Земельные участки для территорий общего пользования
- Земельные участки для объектов коммунального обслуживания
- Территория, государственная собственность на которую не разграничена
- Проектируемые тротуары

Красные линии:

- 01:08:0515008 Номера существующих элементов планировочной структуры (ЭПС)
- | Номера образуемых элементов планировочной структуры (ЭПС)
- 429195.38 2227437.24 Координаты характерных точек красных линий

Примечания:

- 1. Объекты капитального строительства федерального, регионального и местного значения отсутствуют.
- 2. Зоны для размещения объектов культурного значения на проектируемой территории отсутствуют.

						ТЗ.ПЗ.ГЧ.ГП-2			
						Документация по внесению изменений в проект планировки и проект межевания территории, расположенной по адресу: Республика Адыгея, город Майкоп, улица Низпоташная, утверждённый Распоряжением Кабинета Министров Республики Адыгея от 24.03.2015 № 60-р, в части территории, ограниченной улицами Низпоташной, Делова и земельным участком с кадастровым номером 01:08:0515008.661			
Изм.	Кол.уч.	Лист	Недок.	Подпись	Дата	Проект межевания	Стадия	Лист	Листов
Гип.	Новиков Ю.О.						П	2	5
Разраб.	Косицкая Н. С.					Чертёж межевания М 1:500	ИП Новиков Ю. О.		