
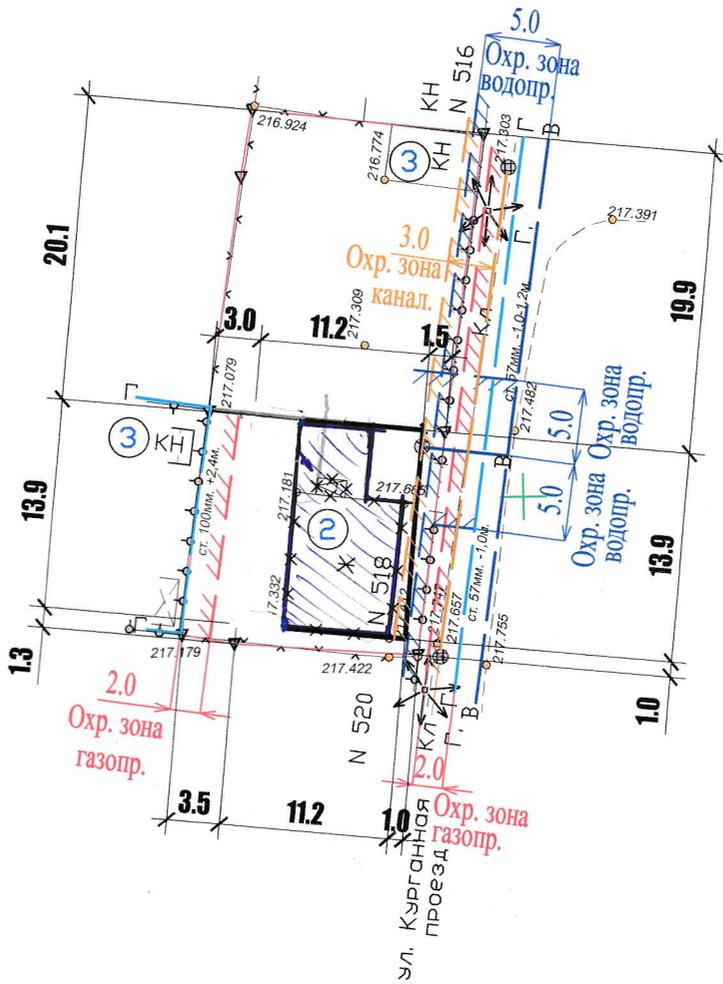


Схема планировочной организации земельного участка

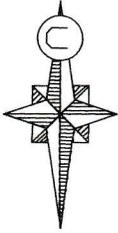

Условные обозначения

- //// Охранная зона водопровода
- //// Охранная зона канализации
- //// Охранная зона газопровода низкого давления

ЭКСПЛИКАЦИЯ ЗДАНИЙ И СТРОЕНИЙ

Номер	Наименование и обозначение	Этажность	Площадь застройки, м ²	Строительный объем, м ³				
1	Жилой дом	1	155.7					
2	Жилой дом	1						
3	Хоз. постройка (существующая)	1						
ПЗУ								
г. Майкоп, ул. Курганная 518								
Изм.	Кол.	Лист	№ док	Подпись	Дата			
				<i>Шakov</i>		Стадия	Лист	Листов
				<i>Гладченко</i>		П	1	1
ГИП Гладченко						ООО "АРТЕ-ПРОЕКТ" г. Майкоп		
Схема планировочной организации земельного участка								