


Чертёж планировки территории.

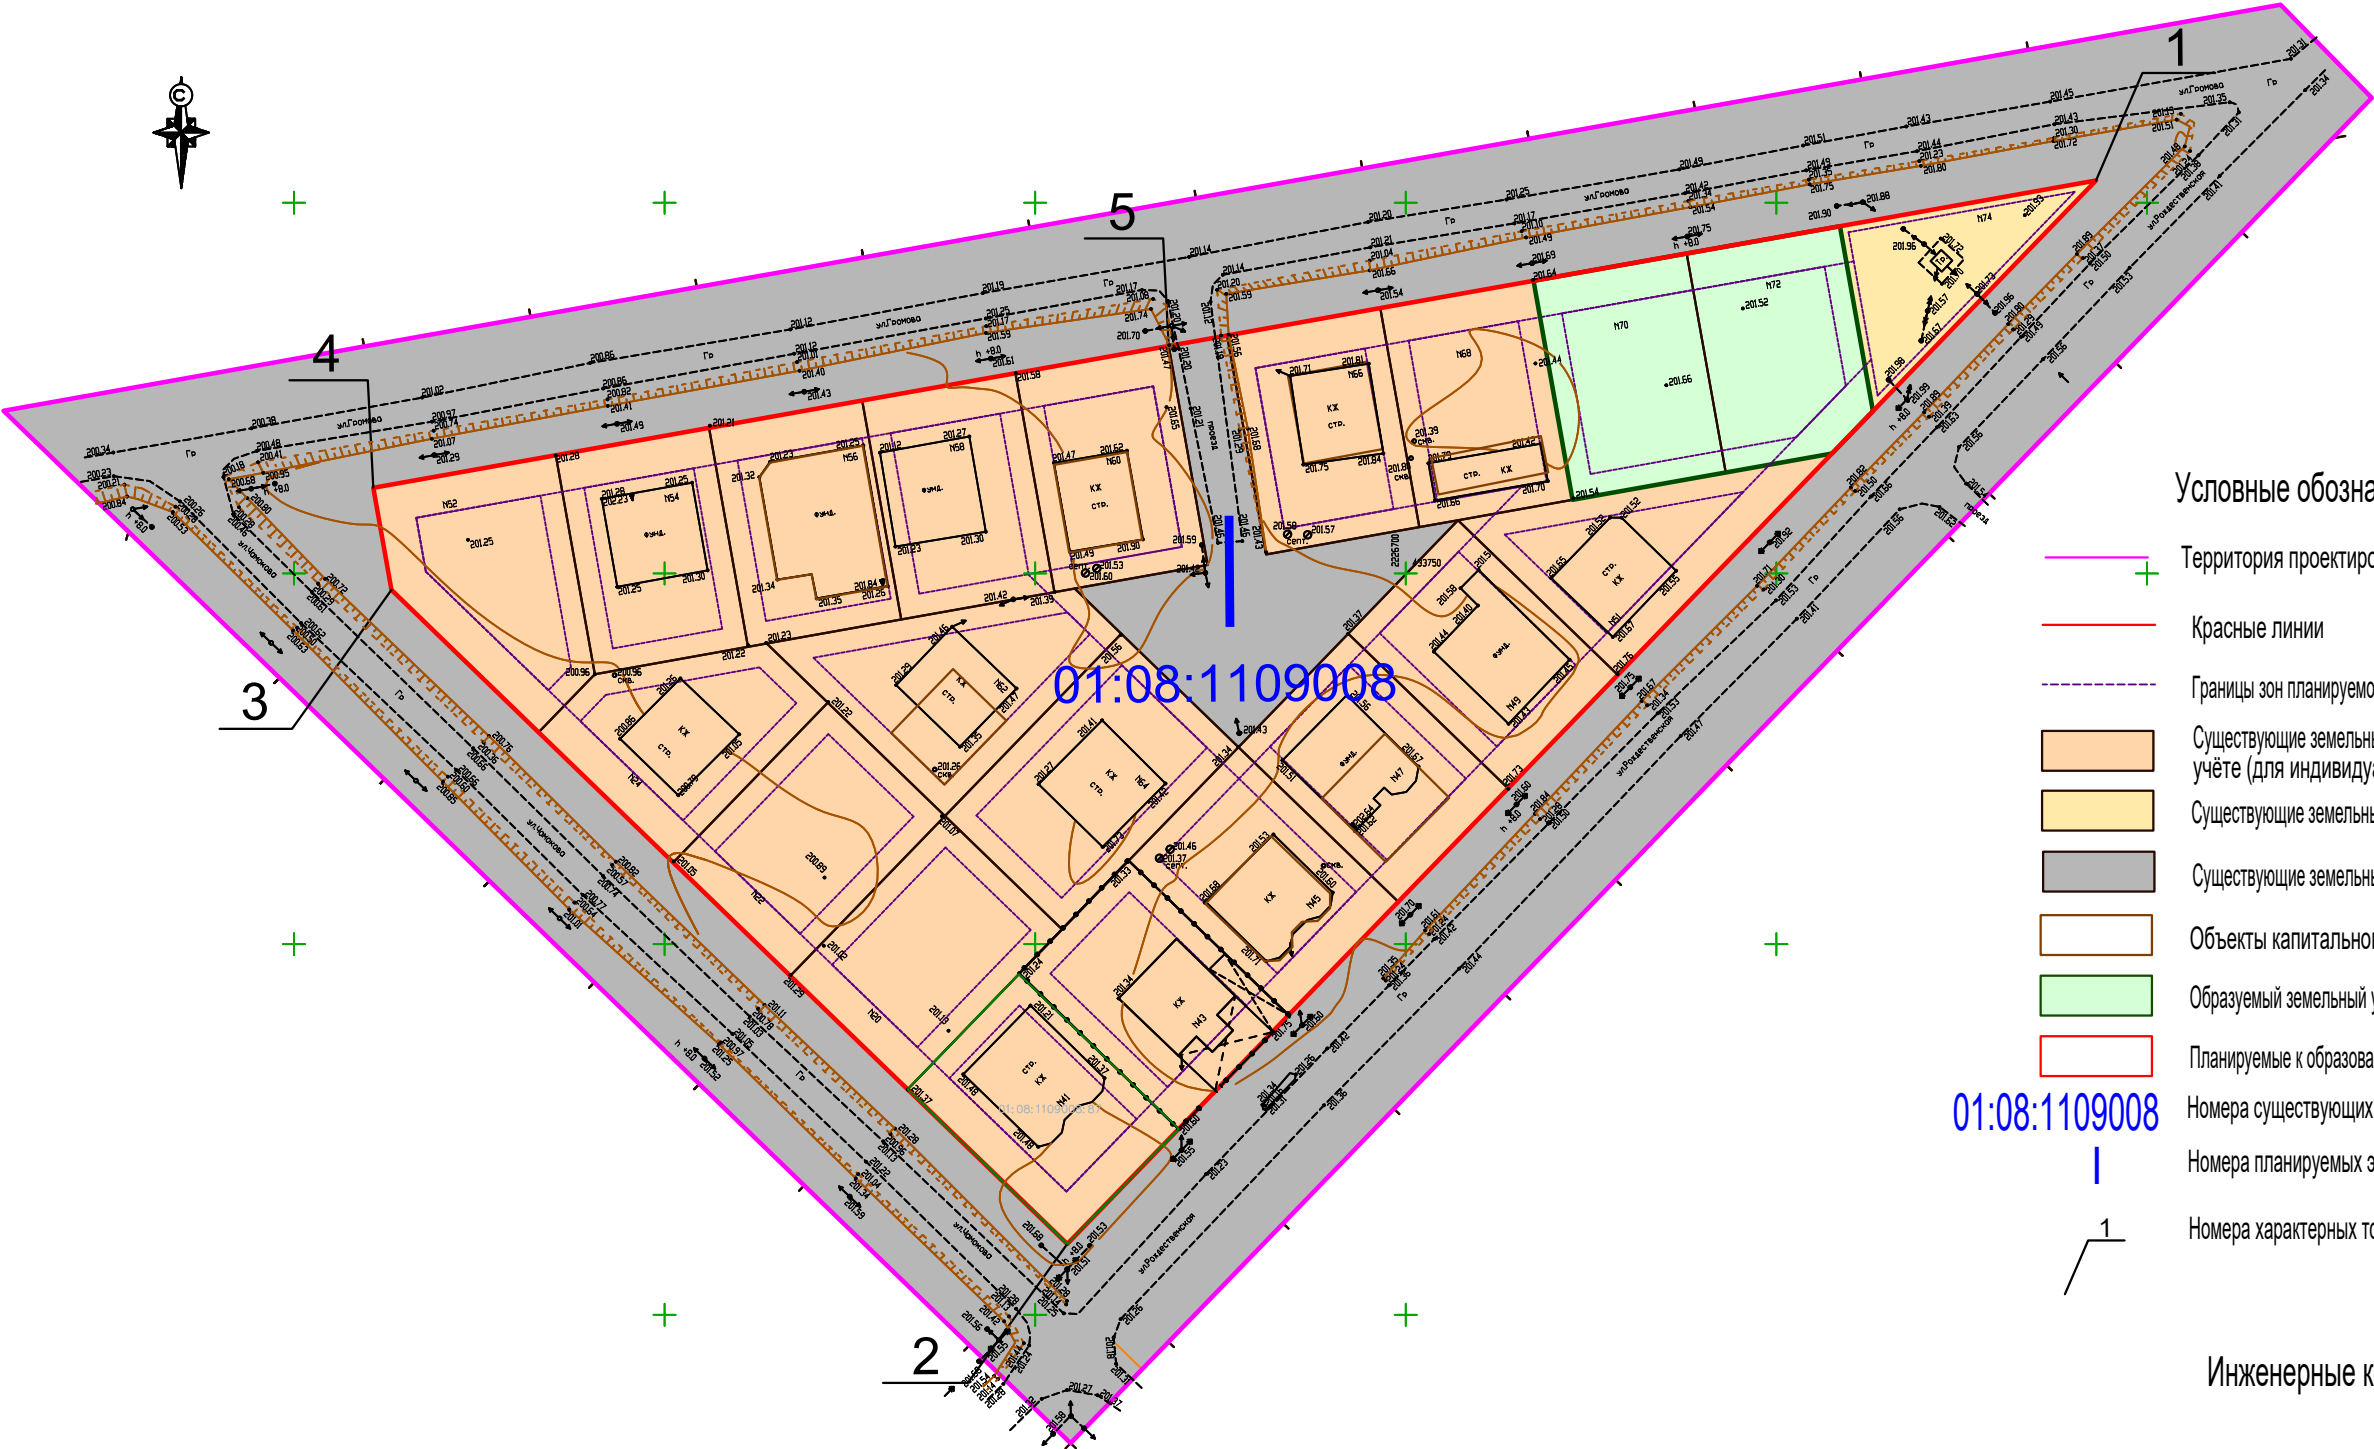

Условные обозначения:

- Территория проектирования
- Красные линии
- Границы зон планируемого размещения объектов капитального строительства
- Существующие земельные участки, стоящие на государственном кадастровом учёте (для индивидуальной жилой застройки)
- Существующие земельные участки для сельскохозяйственного производства, стоящие на ГКУ
- Существующие земельные участки для размещения автодорог, стоящие на ГКУ
- Объекты капитального строительства, стоящие на ГКУ
- Образующий земельный участок (для индивидуального жилищного строительства)
- Планируемые к образованию элементы планировочной структуры (сущ.)
- Номера существующих элементов планировочной структуры (ЭПС)
- Номера планируемых элементов планировочной структуры (ЭПС)
- Номера характерных точек красных линий

Инженерные коммуникации:

- Существующие ЛЭП
- Существующие высоковольтные ЛЭП, 10 кВ

Примечания:

1. Объекты капитального строительства федерального, регионального и местного значения отсутствуют.

						Т1.ПЗ.ГЧ.ГП-2		
						Документация по подготовке документации по внесению изменений в проект планировки территории земельных участков с кадастровыми номерами 01:08:1109008:24, 01:08:1109008:34, 01:08:1109008:35, расположенных в западной части поселка Западного муниципального образования «Город Майкоп», утвержденный постановлением Главы муниципального образования «Город Майкоп» от 11.11.2011 № 763, в части территории, ограниченной улицами Громова, Чамокова и Рождественской в поселке Западном муниципального образования «Город Майкоп»		
Изм.	Кол.уч.	Лист	№ док	Подпись	Дата	Основная часть	Стадия	Лист
							П	2
Гип		Новиков Ю.О.				Чертёж планировки территории М 1:1000	ИП Новиков Ю. О.	
Разраб.		Косицкая Н. С.						