


- 1 - фундамент для жилого дома
- 2 - 1 этажный жилой дом
- 3 - фундамент для жилого дома
- 4 - 1 этажный жилой дом
- 5 - фундамент для жилого дома
- 6 - фундамент для жилого дома
- 7 - фундамент для жилого дома
- 8 - фундамент для жилого дома
- 9 - 1 этажный жилой дом
- 10 - фундамент для жилого дома
- 11 - 1 этажный жилой дом
- 12 - фундамент для жилого дома
- 13 - фундамент для жилого дома

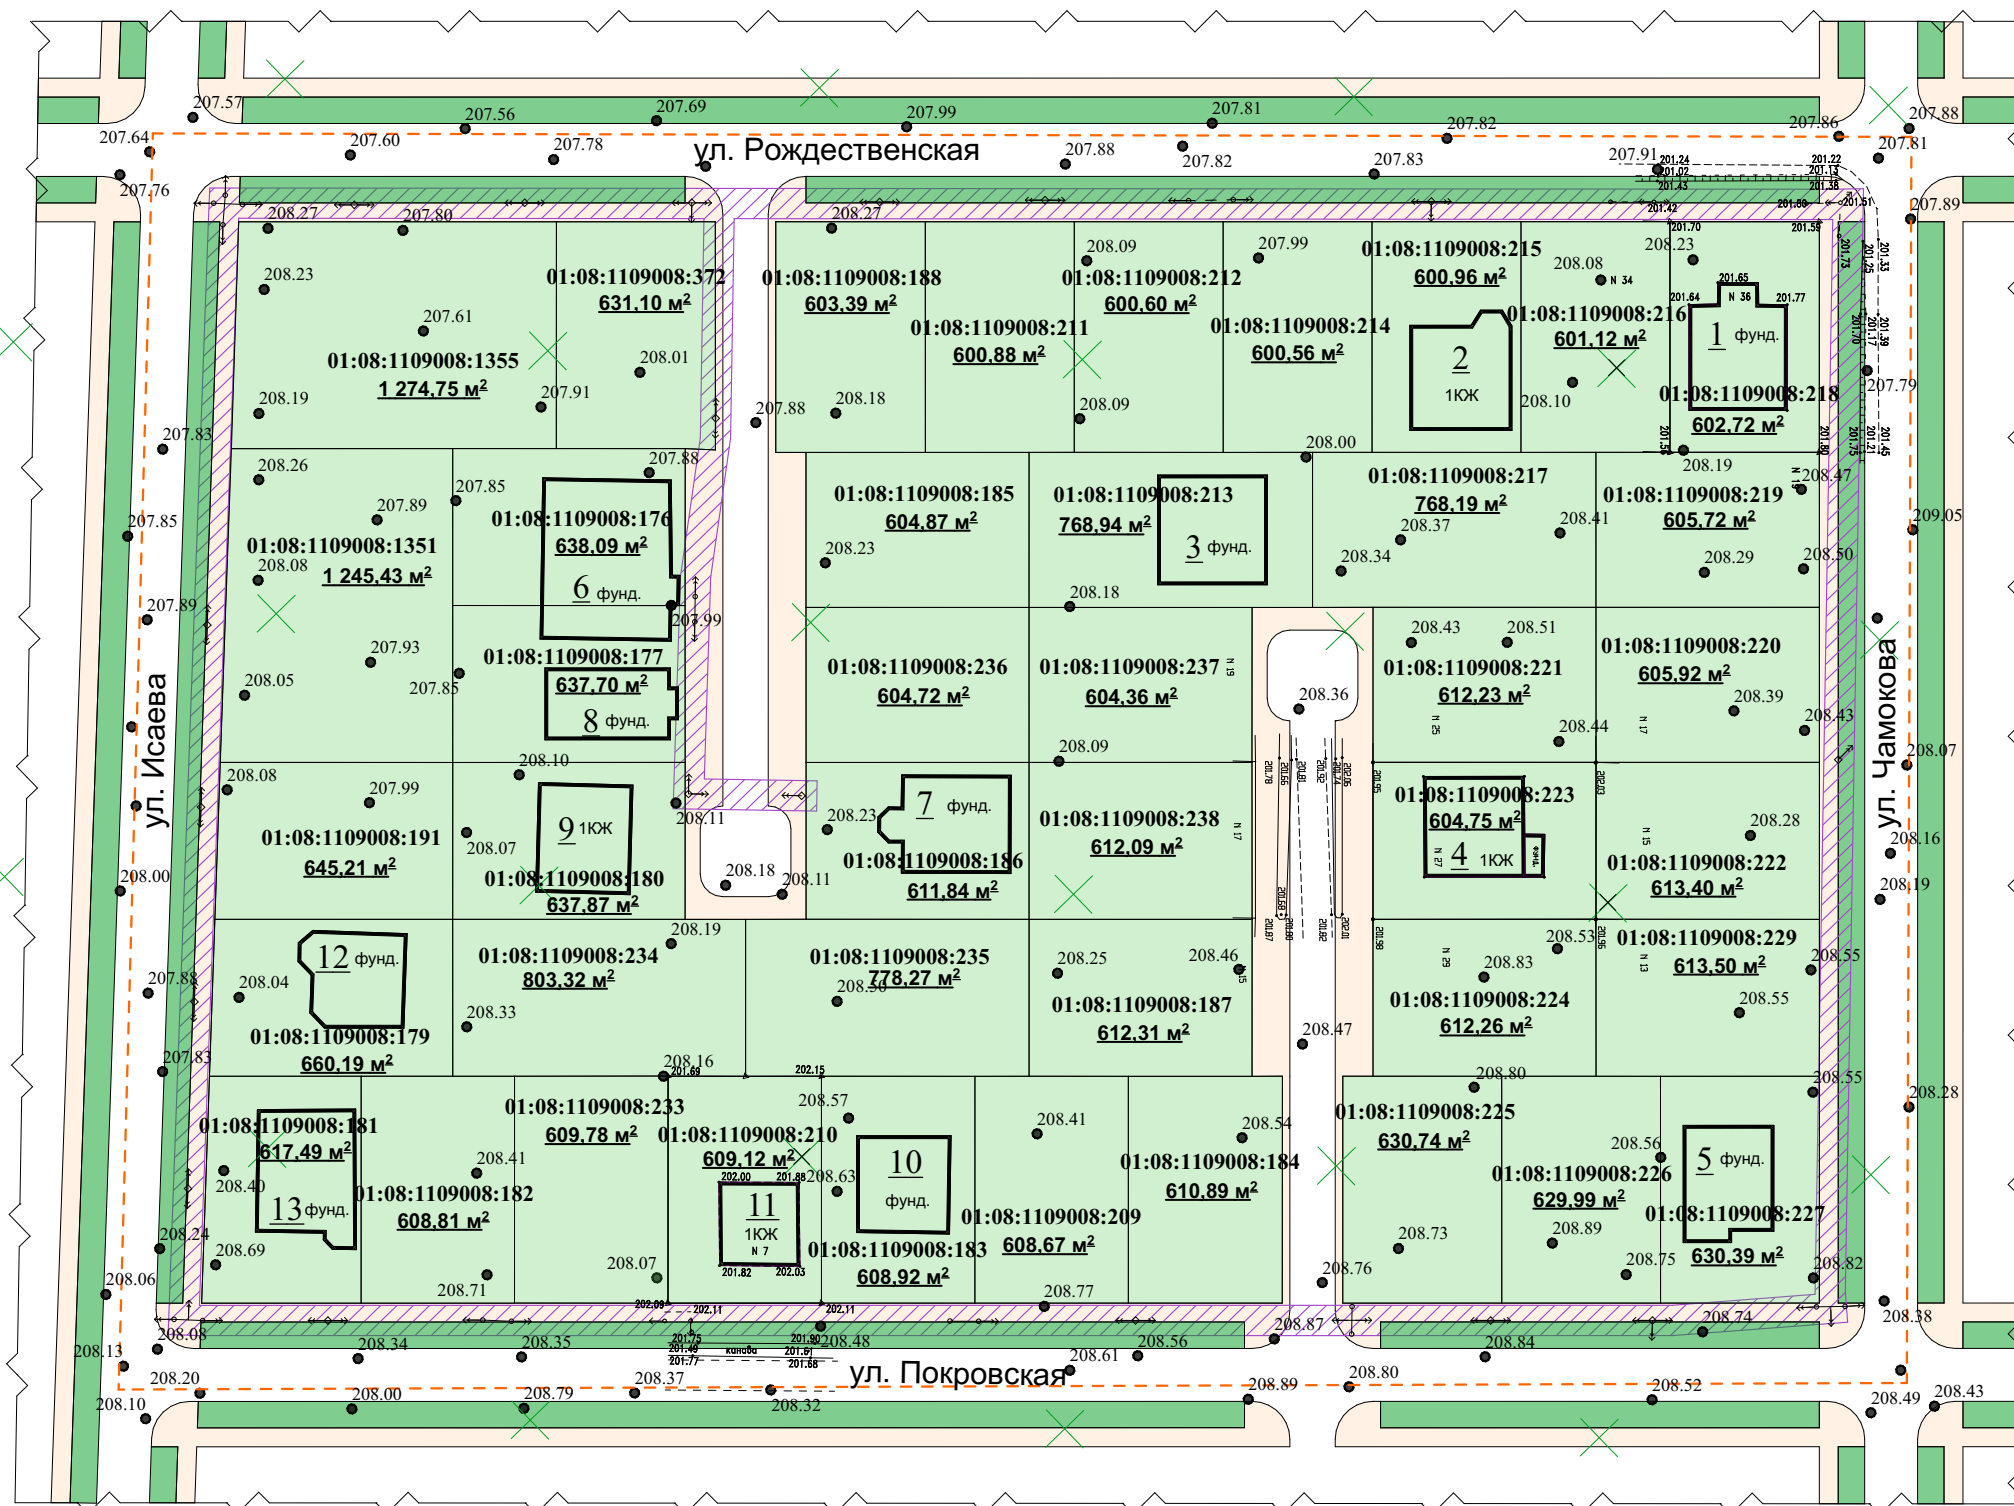

УСЛОВНЫЕ ОБОЗНАЧЕНИЯ

Услов. обознач.	Наименование	Услов. обознач.	Наименование
	Земельные участки	←○→	Опоры электропередач
	Охранная зона ЛЭП 2,0 м	<u>1253 м2</u>	Площадь земельного участка
01:08:020200 3:17	Кадастровый номер земельного участка		

							ГП
						Документация по внесению изменений в проект планировки территории земельных участков с кадастровыми номерами 01:08:1109008:24, 01:08:1109008:34, 01:08:1109008:35, расположенных в западной части поселка Западного муниципального образования "Город Майкоп", утвержденный постановлением Главы муниципального образования "Город Майкоп" от 11.11.2011 №763-З, в части территории, ограниченной улицами Исаева Рождественской, Чамокова, Покровской в поселке Западном муниципального образования "Город Майкоп" и проект межевания территории, ограниченной улицами Исаева, Рождественской, Чамокова, Покровской в поселке Западном муниципального образования "Город Майкоп"	
Изм.	Кол.уч.	Лист	№Док.	Подп.	Дата		
ГАП	Чудесов					Обоснование М 1:1000	Стадия
Зам. руковод.	Шумафова						Лист
Выполнил	Кащич						Листов
						Границы существующих земельных участков. Местоположение существующих объектов капитального строительства. Границы зон с особыми условиями использования территорий	УАиГ "МО Город Майкоп"