


X=433482.42  
Y=2226509.38

X=433632.69  
Y=2226654.78

X=433379.46  
Y=2226608.73

X=433533.25  
Y=2226757.53

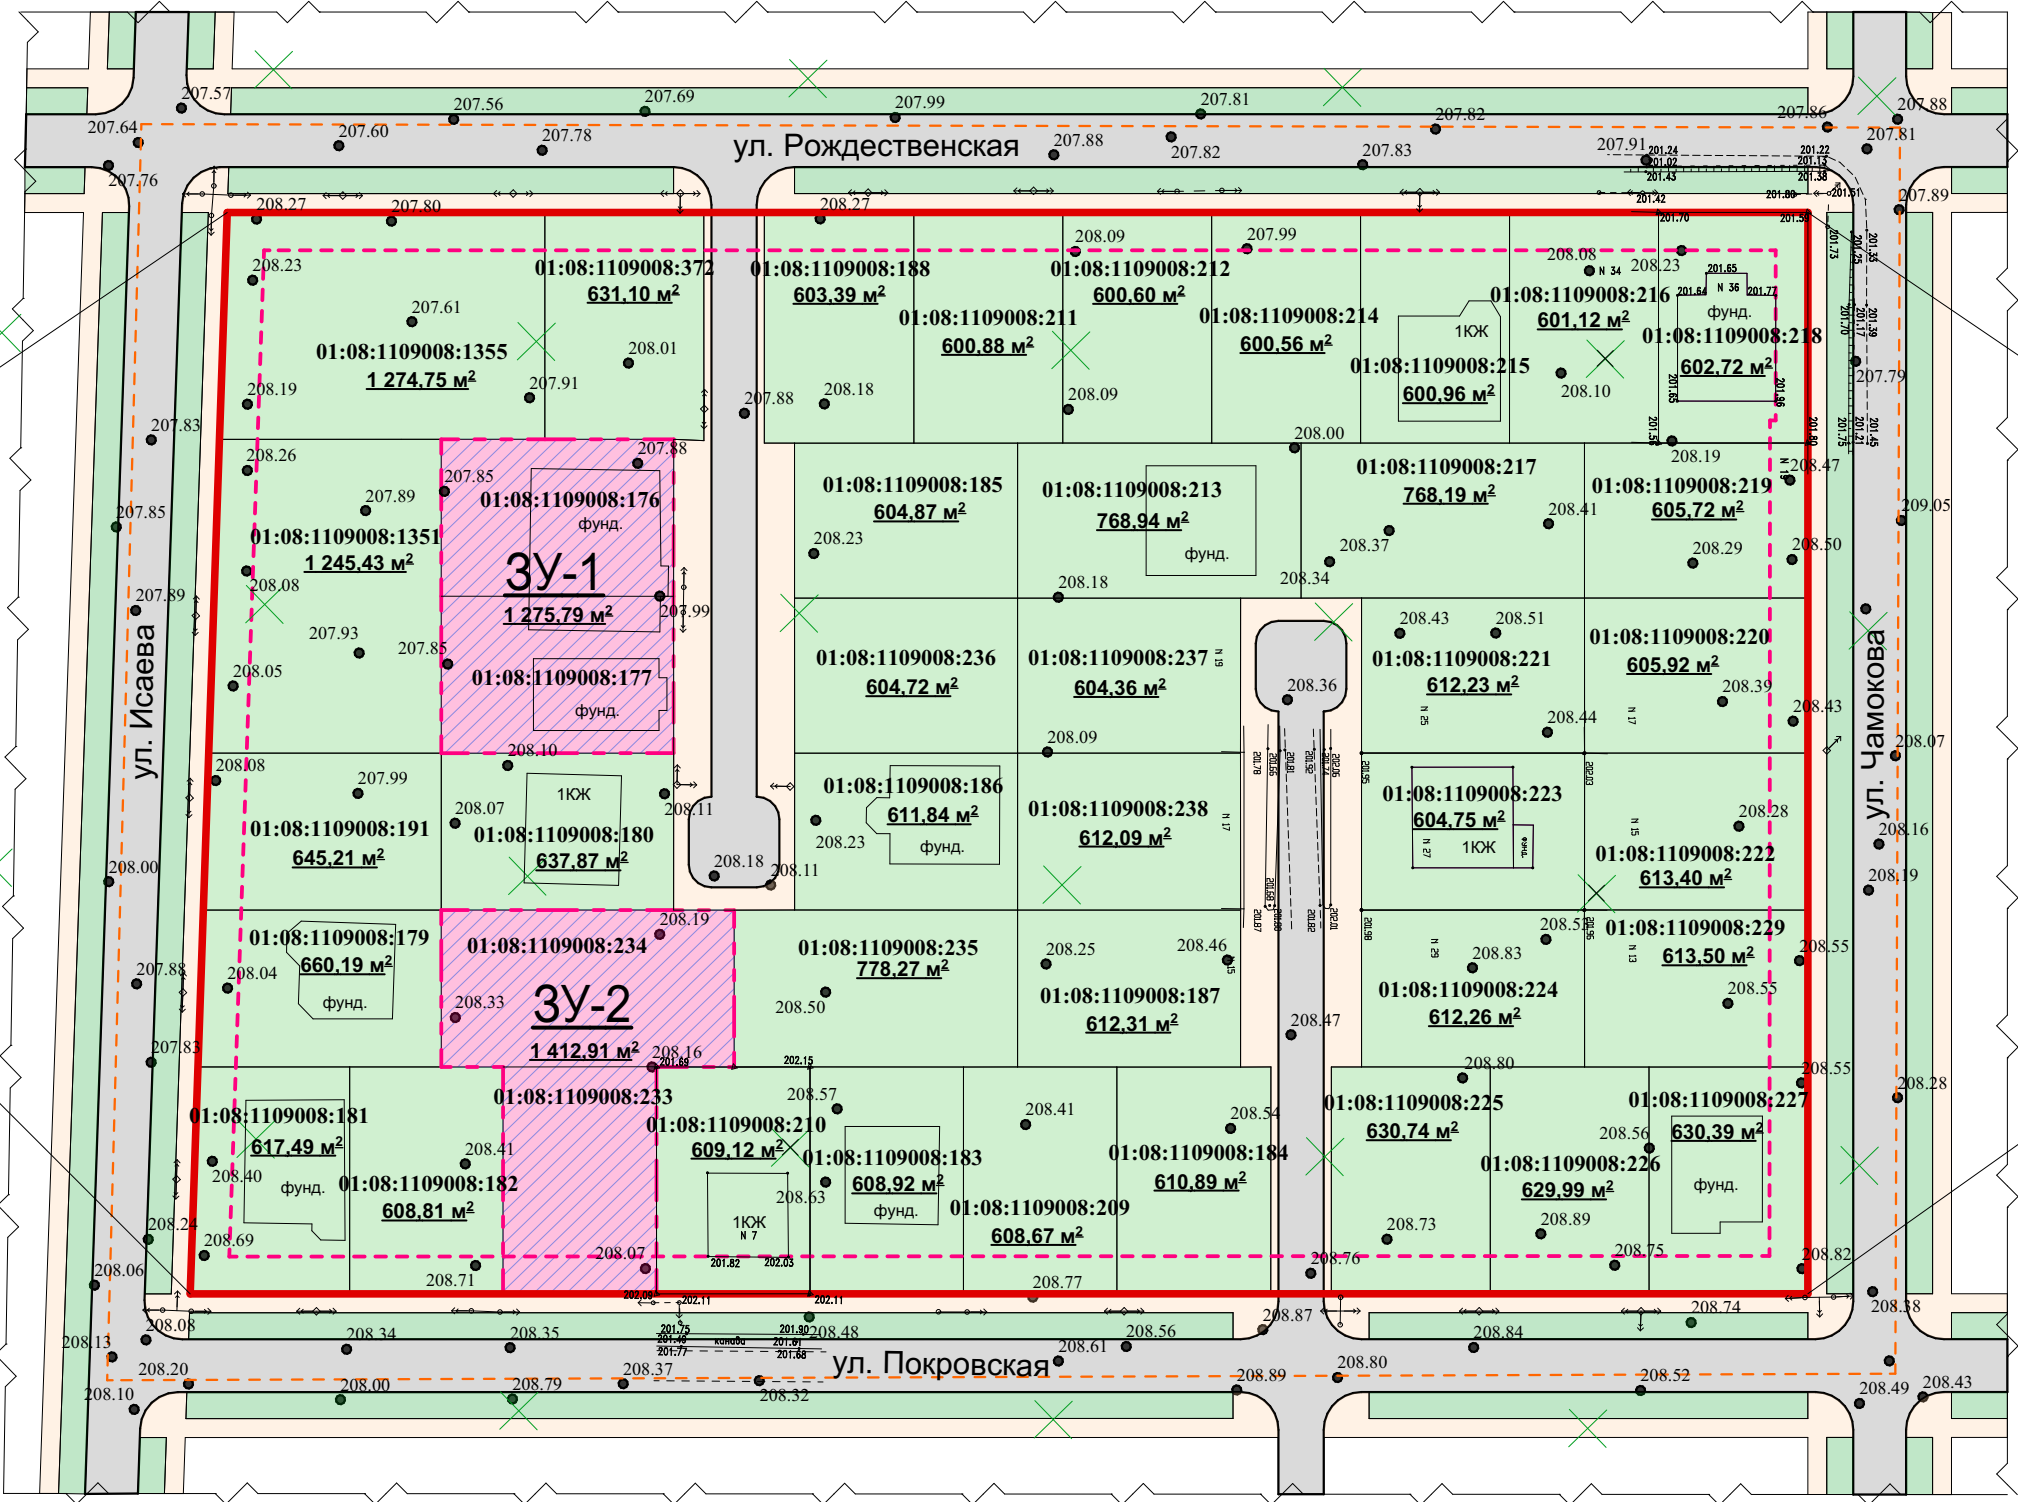

УСЛОВНЫЕ ОБОЗНАЧЕНИЯ

Услов. обознач.	Наименование	Услов. обознач.	Наименование
	Земельные участки стоящие на кадастровом учете		Красная линия
	Граница образуемого зем. участка		Линия отступа от красной линии
	Граница изменяемого земельного участка		Границы существующих элементов планировочной структуры
<b>3У-1</b>	Условный номер образуемого зем. участка	<b>1253 м2</b>	Площадь земельного участка
<b>01:08:020200 3:17</b>	Кадастровый номер земельного участка		

						ГП			
						Документация по внесению изменений в проект планировки территории земельных участков с кадастровыми номерами 01:08:1109008:24, 01:08:1109008:34, 01:08:1109008:35, расположенных в западной части поселка Западного муниципального образования "Город Майкоп", утвержденный постановлением Главы муниципального образования "Город Майкоп" от 11.11.2011 №763, в части территории, ограниченной улицами Исаева Рождественской, Чамокова, Покровской в поселке Западном муниципального образования "Город Майкоп" и проект межевания территории, ограниченной улицами Исаева, Рождественской, Чамокова, Покровской в поселке Западном муниципального образования "Город Майкоп"			
Изм.	Кол.уч.	Лист	№Док.	Подп.	Дата	Основная часть	Стадия	Лист	Листов
ГАП		Чудесов					П	2	
Зам. руковод.		Шумафова							
Выполнил		Кащич				Чертеж межевания М 1:1000	УАиГ "МО Город Майкоп"		