


Условные обозначения:

- 1 - фундамент для жилого дома
- 2 - 1 этажный жилой дом
- 3 - фундамент для жилого дома
- 4 - 1 этажный жилой дом
- 5 - фундамент для жилого дома
- 6 - фундамент для жилого дома
- 7 - фундамент для жилого дома
- 8 - фундамент для жилого дома
- 9 - 1 этажный жилой дом
- 10 - фундамент для жилого дома
- 11 - 1 этажный жилой дом
- 12 - фундамент для жилого дома
- 13 - фундамент для жилого дома

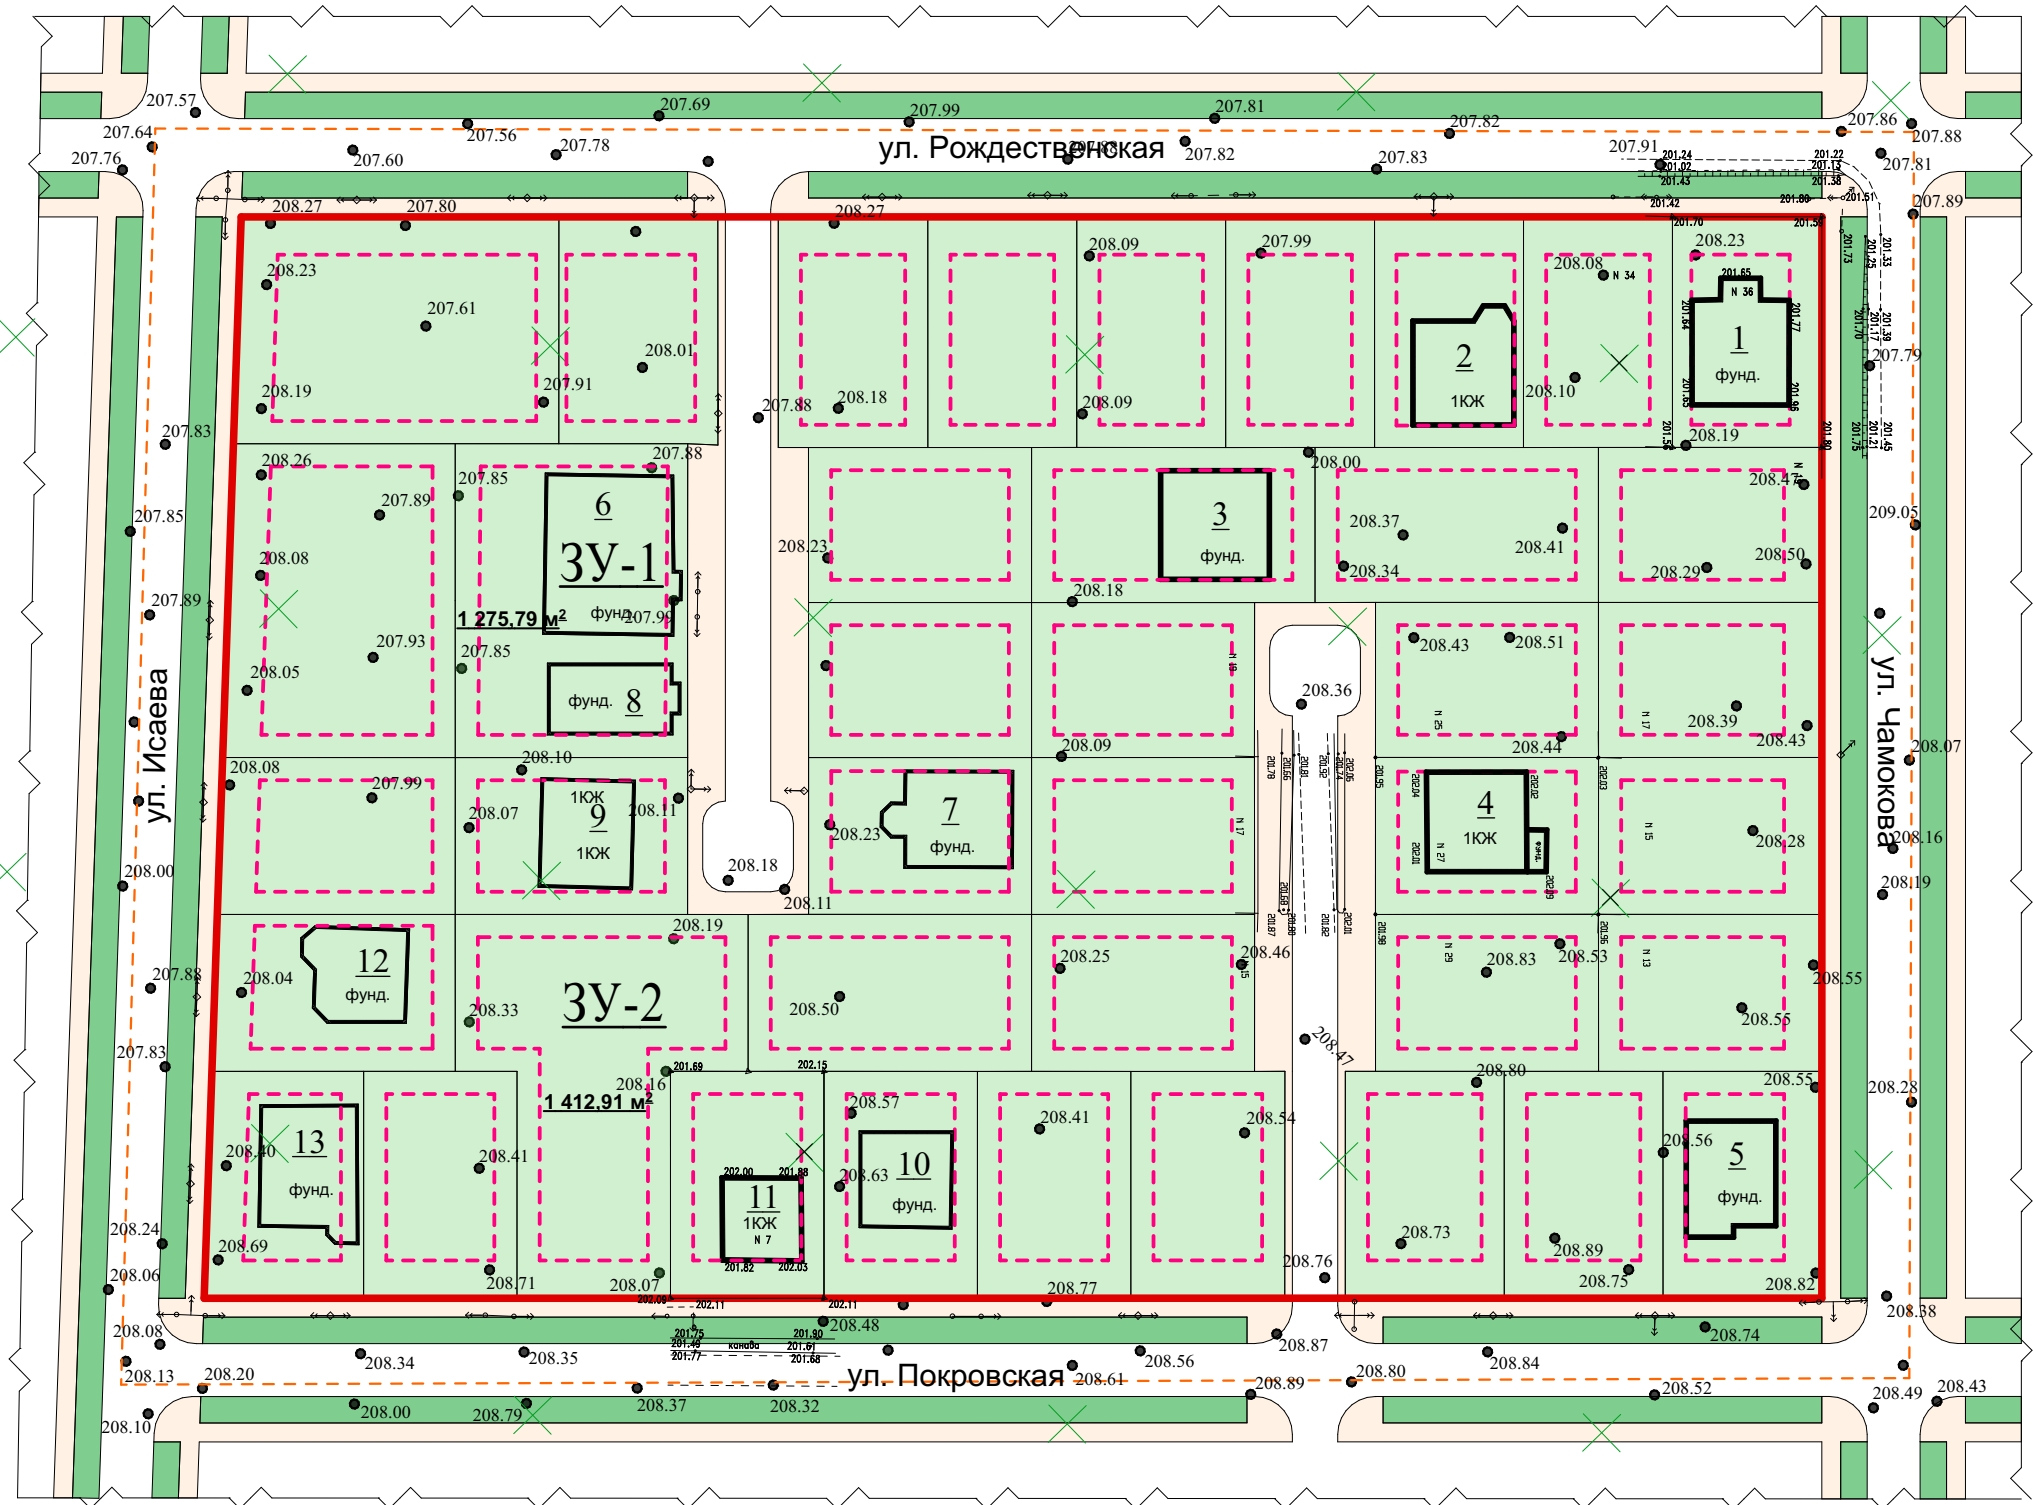

УСЛОВНЫЕ ОБОЗНАЧЕНИЯ

Услов. обознач.	Наименование	Услов. обознач.	Наименование
	Земельные участки	<span style="color: red;">—</span>	Красная линия
<b>ЗУ-1</b>	Условный номер образуемого зем. участка	<span style="color: orange;">- - -</span>	Границы существующих элементов планировочной структуры
<span style="color: blue;">—○—</span>	Опоры электропередач		

ГП

Документация по внесению изменений в проект планировки территории земельных участков с кадастровыми номерами 01:08:1109008:24, 01:08:1109008:34, 01:08:1109008:35, расположенных в западной части поселка Западного муниципального образования "Город Майкоп", утвержденный постановлением Главы муниципального образования "Город Майкоп" от 11.11.2011 №763, в части территории, ограниченной улицами Исаева Рождественской, Чамокова, Покровской в поселке Западном муниципального образования "Город Майкоп" и проект межевания территории, ограниченной улицами Исаева, Рождественской, Чамокова, Покровской в поселке Западном муниципального образования "Город Майкоп"

Изм.	Колуч.	Лист	№Док.	Подп.	Дата	образования "Город Майкоп" и проект межевания территории, ограниченной улицами Исаева, Рождественской, Чамокова, Покровской в поселке Западном муниципального образования "Город Майкоп"			
						М 1:1000 Обоснование Проект планировки  Схема местоположения существующих объектов капитального строительства, в том числе линейных объектов, объектов, подлежащих сносу, объектов незавершенного строительства, а также проходы к водным объектам общего пользования и их береговым полосам	Стадия	Лист	Листов
ГАП		Чудесов					П	6	
Зам. руковод.		Шумафова							
Выполнил		Кащич							
							УАиГ "МО Город Майкоп"		