


Ведомость чертежей основного комплекта

Лист	Наименование	Примечание
1	Общие данные	
2	Чертеж межевания	
3	Границы существующих земельных участков и местоположение существующих объектов капитального строительства	
4	Границы зон с особыми условиями использования территорий	
5	Границы территорий объектов культурного наследия и особо охраняемых природных территорий	

Технико-экономические показатели

Наименование	Ед. изм.	Количество	%	Примечание
Площадь территории в границах работ	га	5,47	100	
Площадь образуемых земельных участков	га	11,66	213,2	

Карта планировочной структуры территории

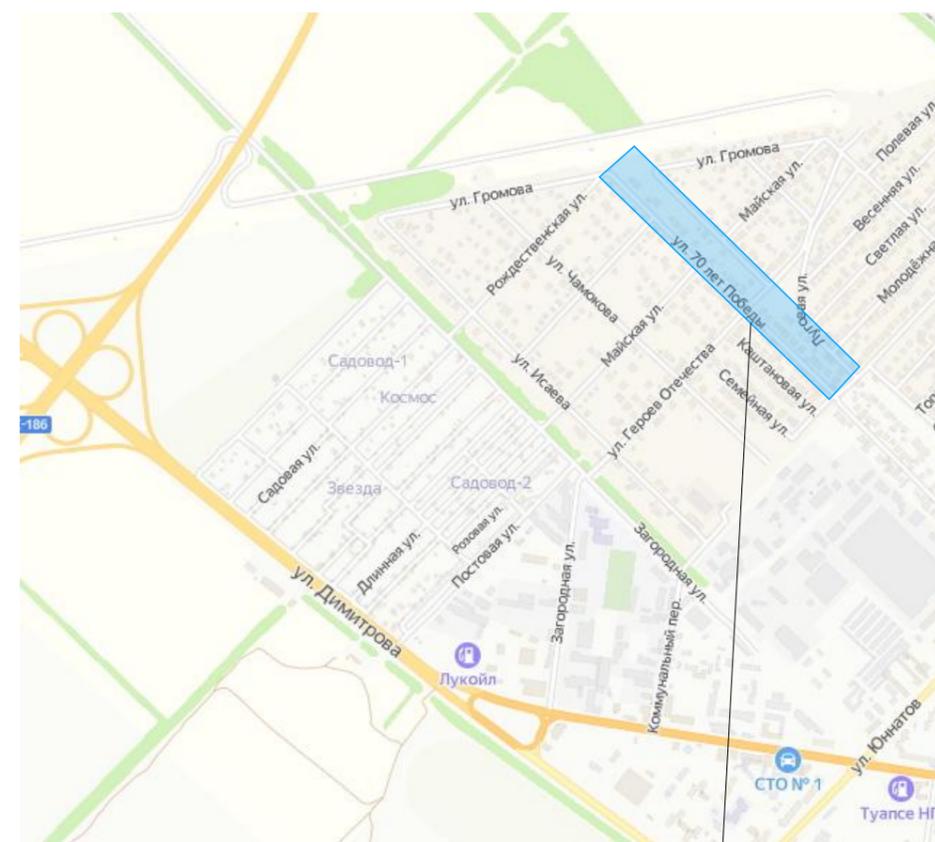

Граница проектируемой территории


ВЕДОМОСТЬ ССЫЛОЧНЫХ И ПРИЛАГАЕМЫХ ДОКУМЕНТОВ

Обозначение	Наименование	Примечание
	Ссылочные материалы	
СП 42.13330.2016	ГРАДОСТРОИТЕЛЬСТВО. ПЛАНИРОВКА И ЗАСТРОЙКА ГОРОДСКИХ И СЕЛЬСКИХ ПОСЕЛЕНИЙ	

ГП

Документация по внесению изменений в проект планировки территории земельных участков с кадастровыми номерами 01:08:1109008:24, 01:08:1109008:34, 01:08:1109008:35, расположенных в западной части поселка Западного муниципального образования «Город Майкоп», утвержденный постановлением Главы муниципального образования «Город Майкоп» от 11.11.2011 №763, в части территории, ограниченной улицами 70 лет Победы, Центральной, Покровской и Гавердовским артвоздзабором в поселке Западном муниципального образования «Город Майкоп» и проекта межевания территории в отношении земельного участка с кадастровым номером 01:08:1109008:381 и территории, ограниченной улицами 70 лет Победы, Центральной, Покровской и Гавердовским артвоздзабором в поселке Западном муниципального образования «Город Майкоп»


Изм.	Кол.уч.	Лист	Недок.	Подпись	Дата	Стадия	Лист	Листов
						П	1	5
	ГИП	Шумафов				Общие данные		
						ООО ПСК "ИНЖСТРОЙ" г.Майкоп		

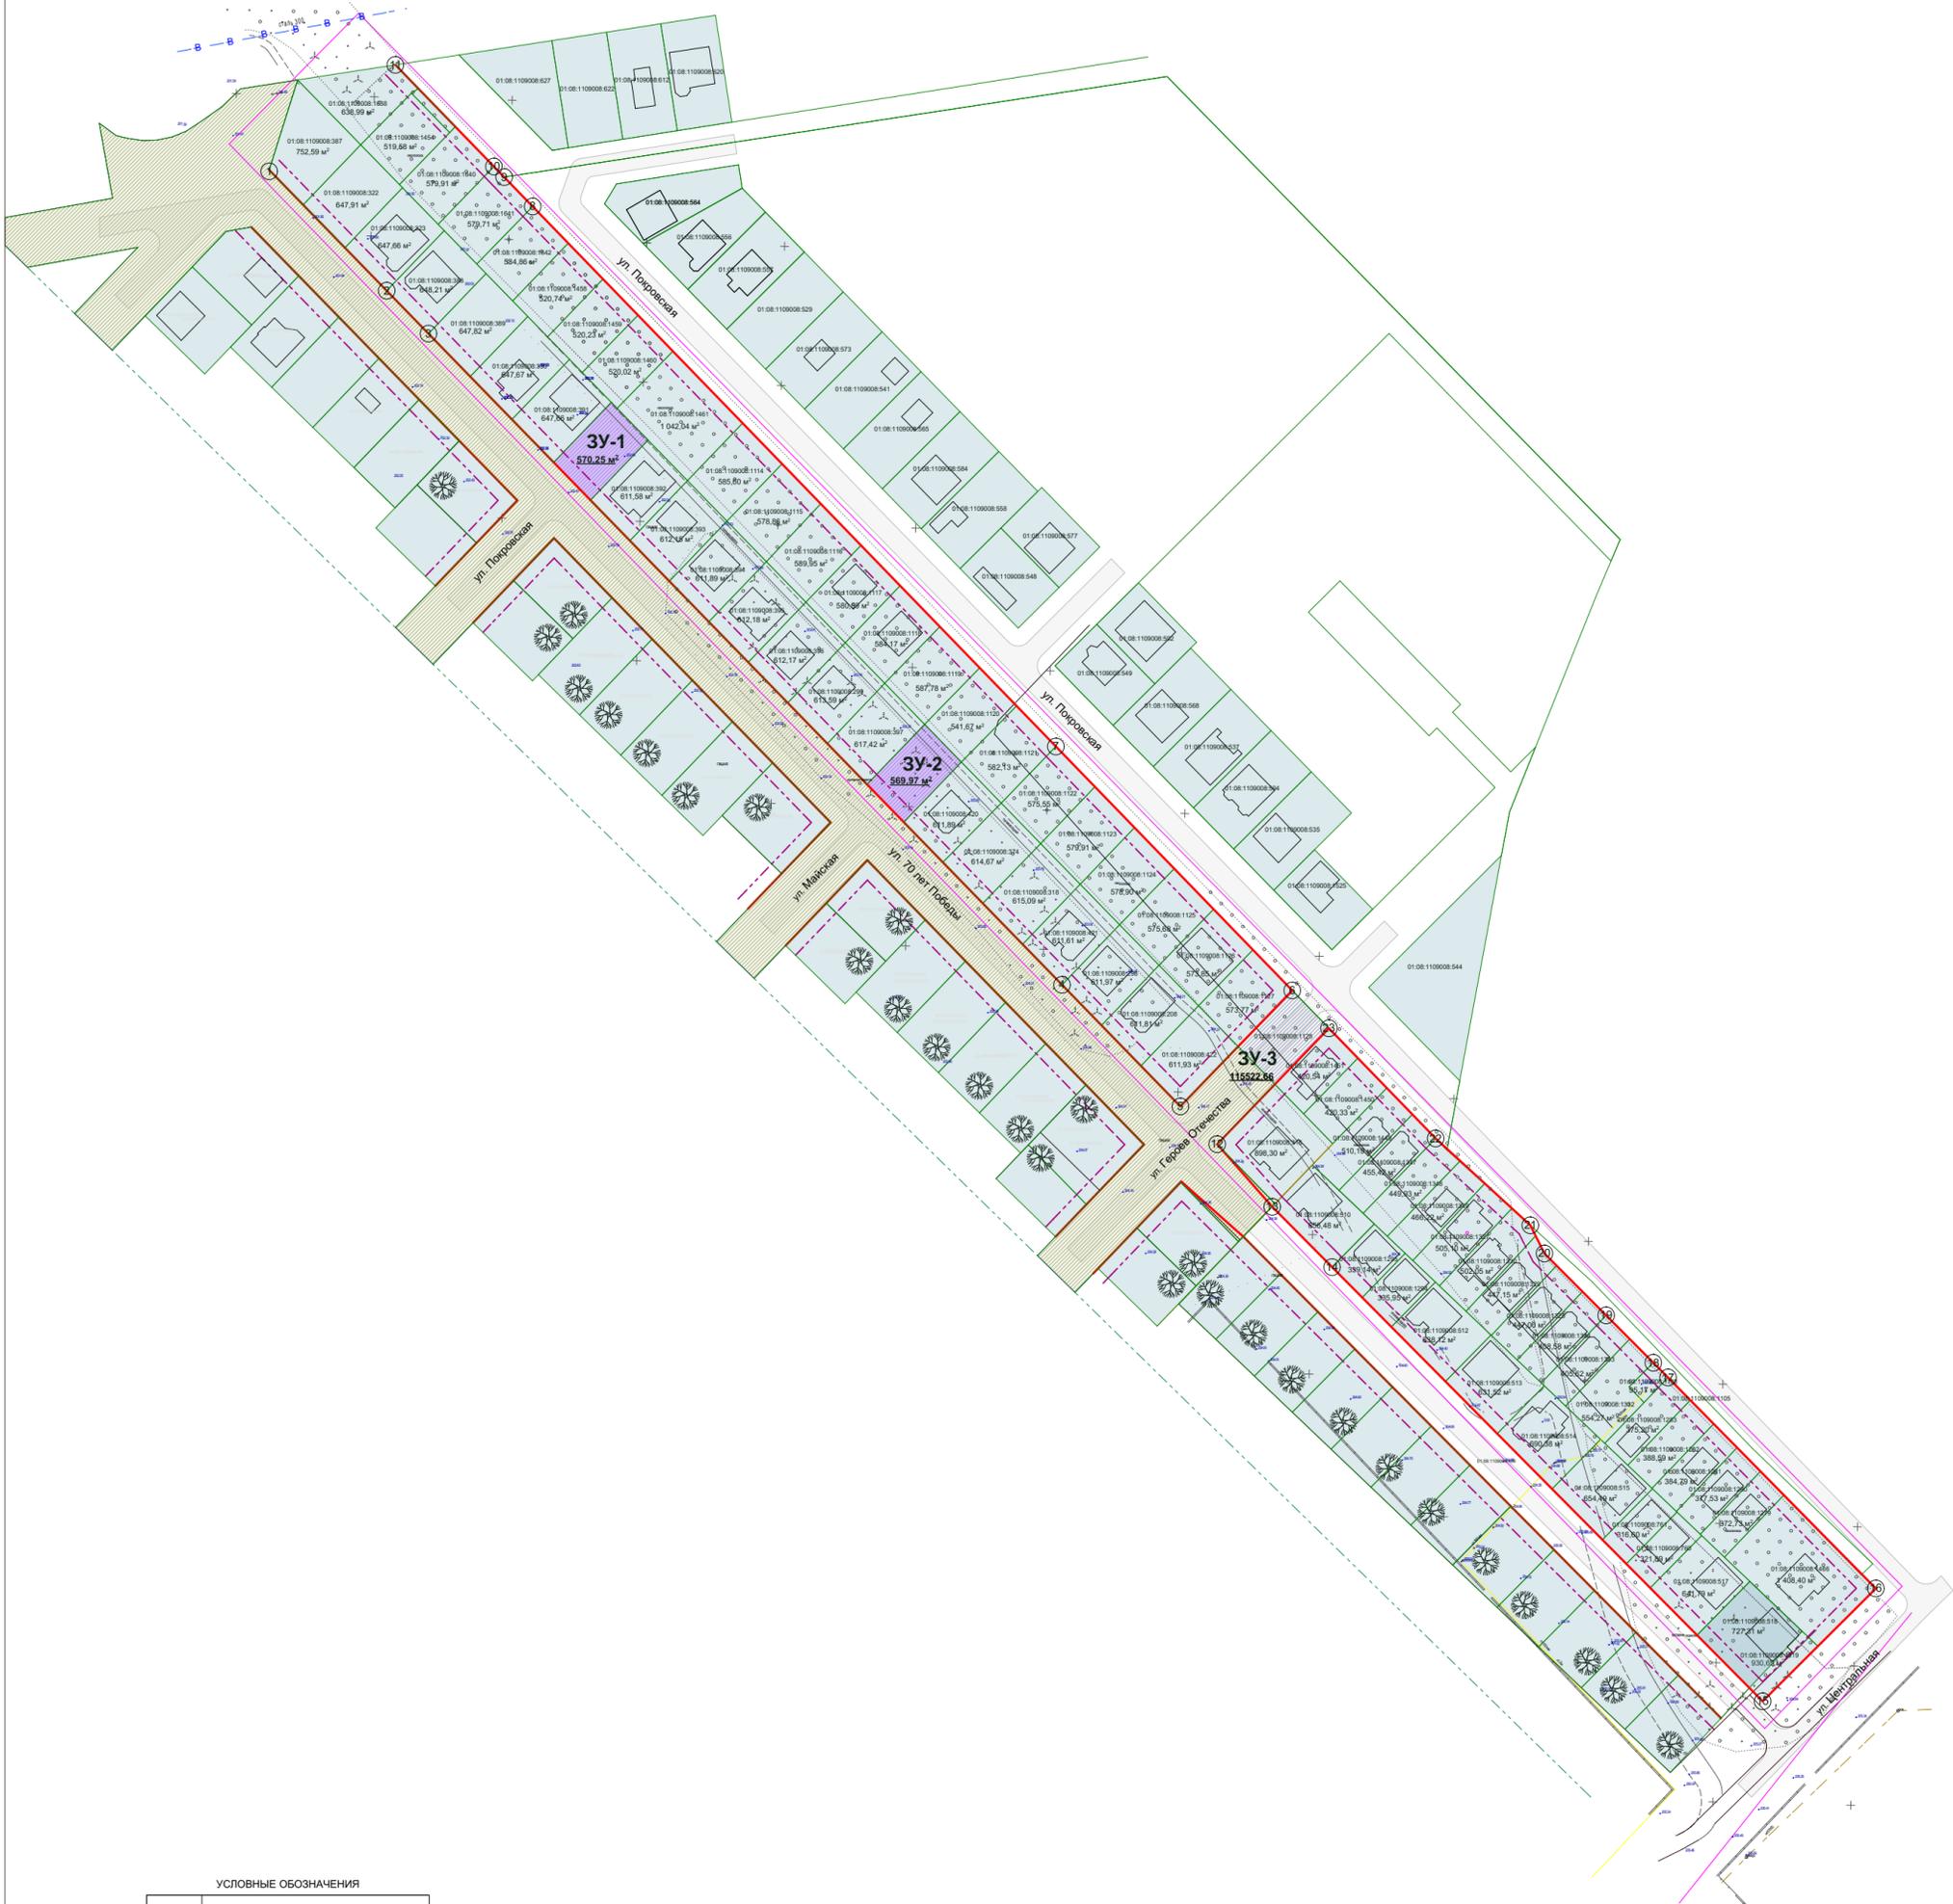

УСЛОВНЫЕ ОБОЗНАЧЕНИЯ

Условные обознач.	Наименование
	Образующие земельные участки для размещения ИЖС
	Изменяемые земельные участки
	Зем. участки стоящие на кадастровом учете
	Образующий участок территории общего пользования (улично-дорожная сеть)
	Красная линия
	Линия отступа от красной линии (град. регул.)
	Границы планируемых и существующих элементов планировочной структуры
	Граница территории проектирования
	Кадастровый номер земельного участка
	603,11 м²
	3У-1
	Площадь земельного участка
	Условный номер образуемого земельного участка

				-ГП		
				Документация по внесению изменений в проект планировки территории земельных участков с кадастровыми номерами 01:08:1109008:24, 01:08:1109008:34, 01:08:1109008:35, расположенных в западной части посёлка Западного муниципального образования «Город Майкоп», утвержденной постановлением Главы муниципального образования «Город Майкоп» от 11.11.2011 №6763, в части территории, ограниченной улицами 70 лет Победы, Центральной, Покровской и Гавридовским артобразбором в посёлке Западном муниципального образования «Город Майкоп» и проекта межевания территории в отношении земельного участка с кадастровым номером 01:08:1109008:381 и территории, ограниченной улицами 70 лет Победы, Центральной, Покровской и Гавридовским артобразбором в посёлке Западном муниципального образования «Город Майкоп»		
Изм.	Кол.уч	Лист	N док.	Подпись	Дата	
Руководитель	Шумафова					Проект межевания Основная часть
Выполнил	Глухова					
						Стадия
						Лист
						Листов
						УИИГ МО "Город Майкоп"
						Чертеж межевания М 1:2000

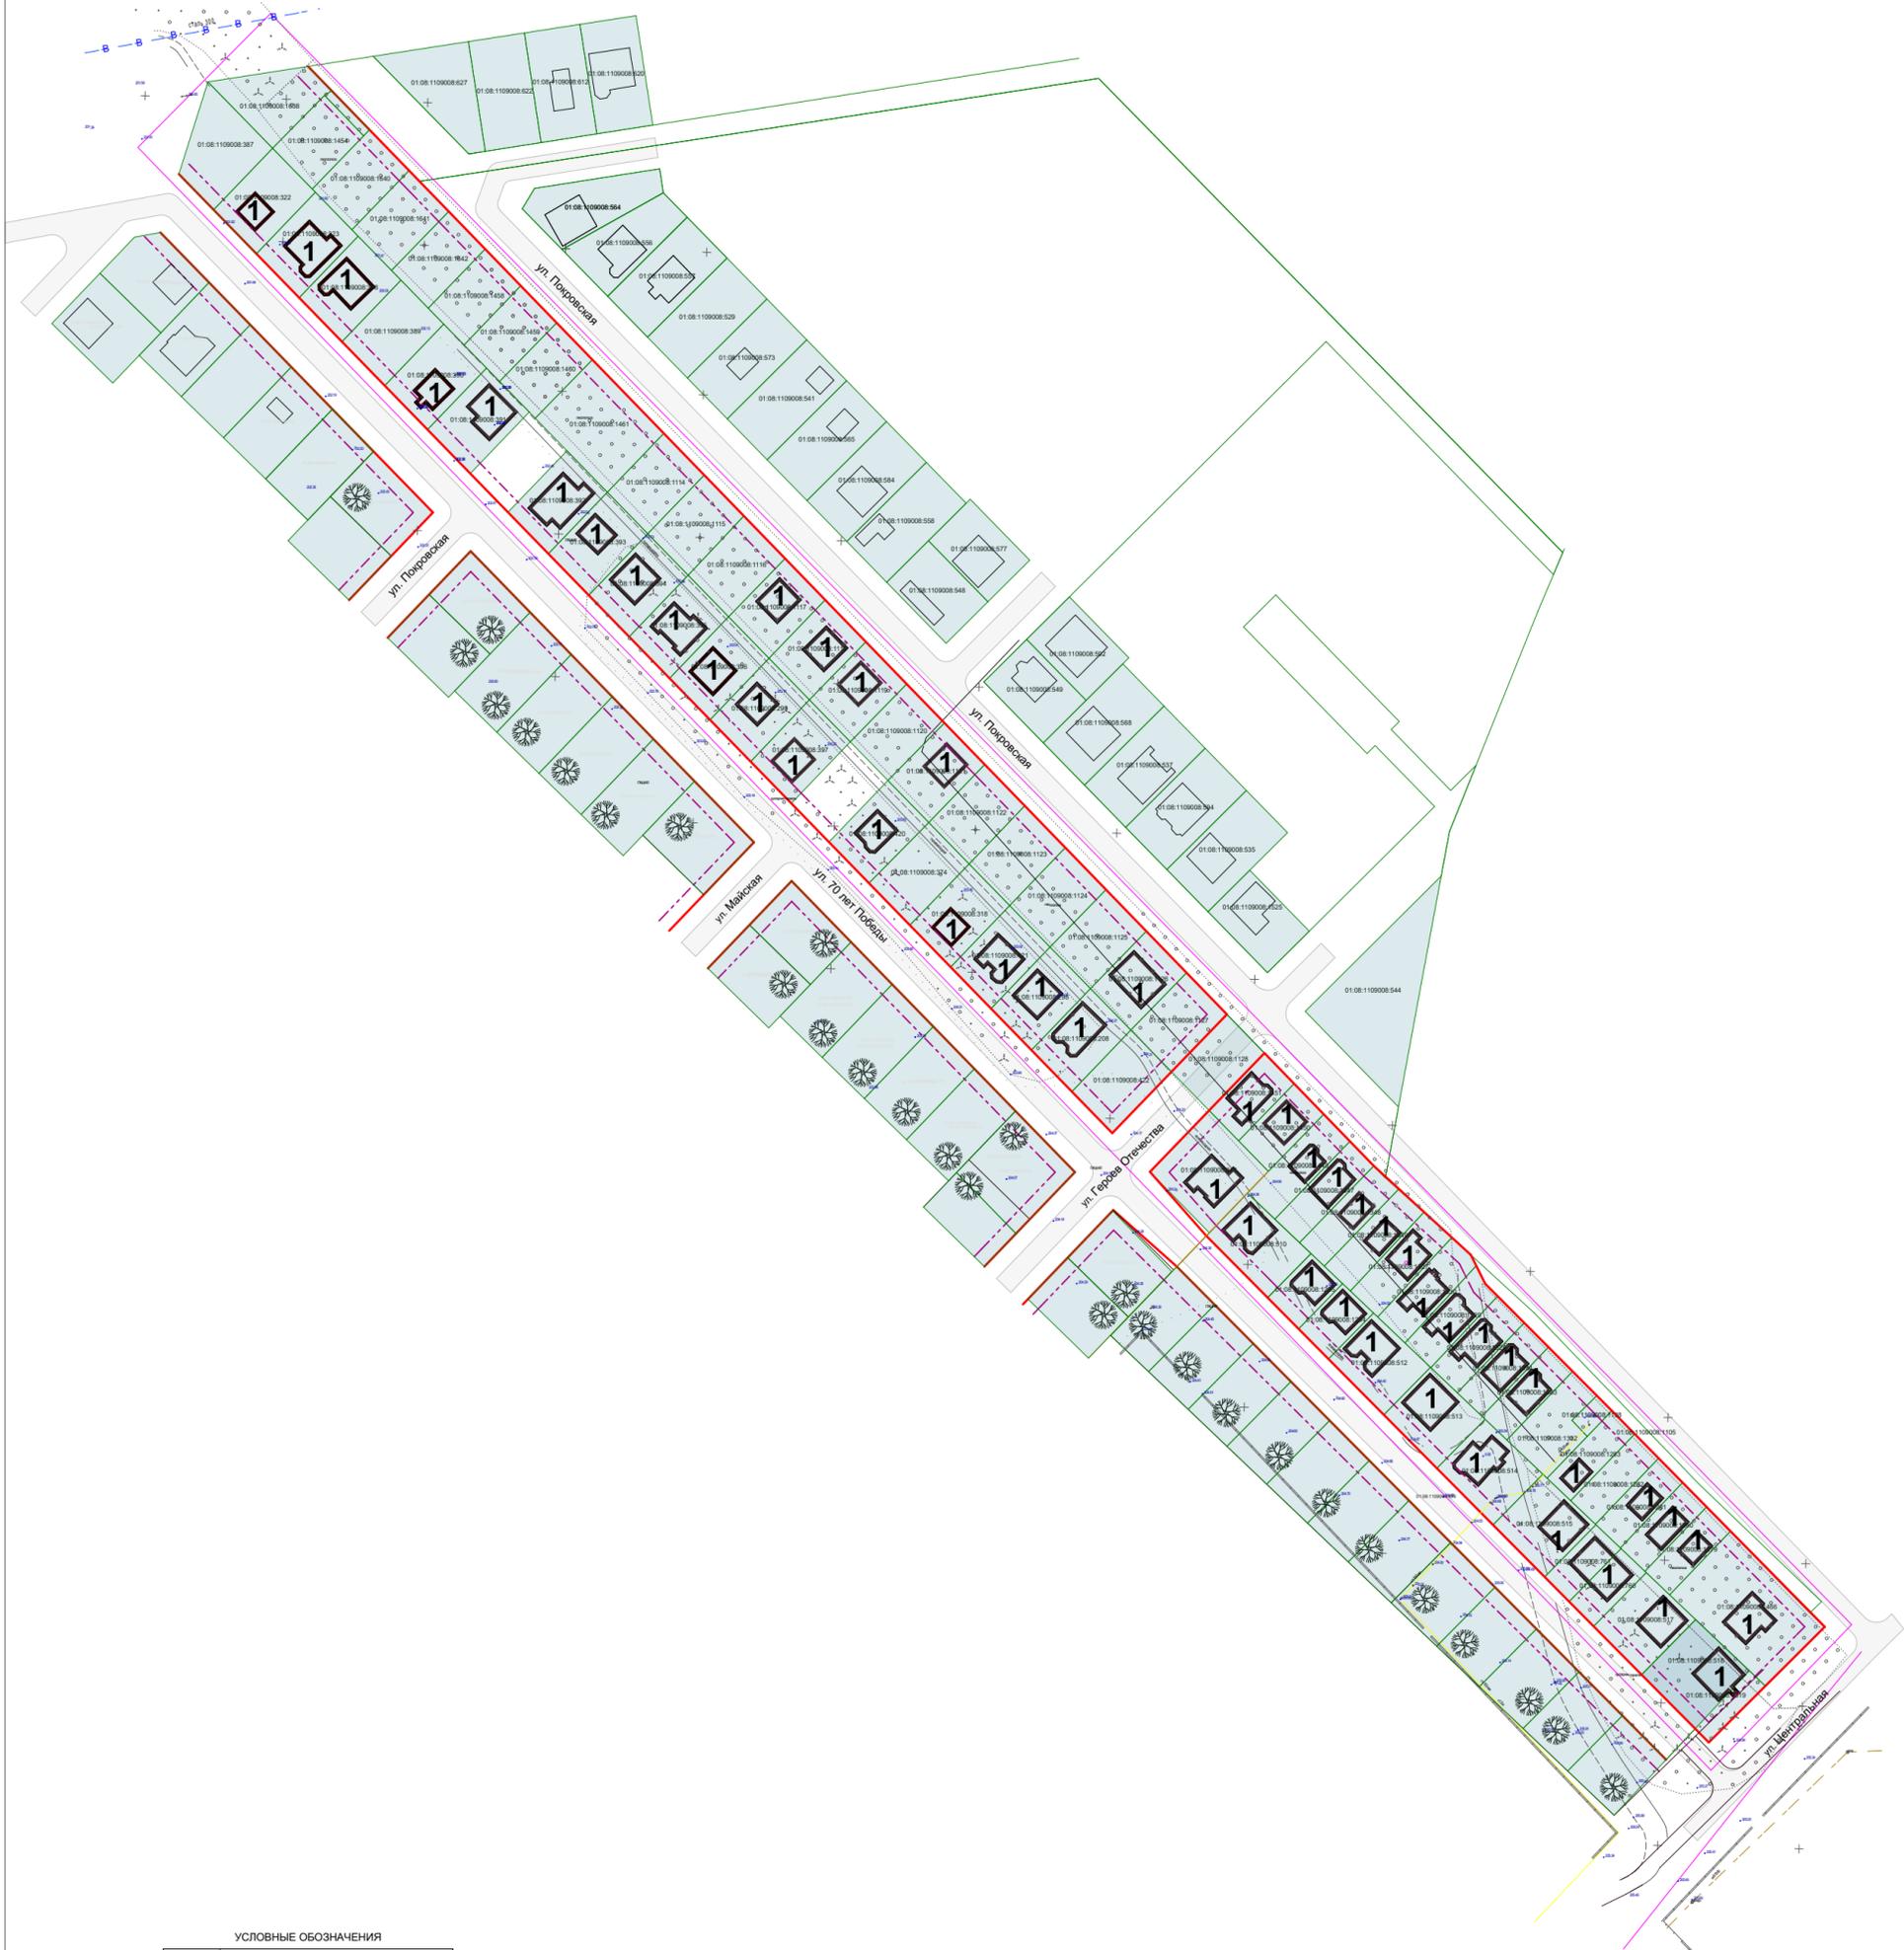


УСЛОВНЫЕ ОБОЗНАЧЕНИЯ

Условные обознач.	Наименование
	Земельные участки стоящие на кадастровом учете
	Красная линия
	Линия отступа от красной линии (град. регулир.)
	Граница территории проектирования
01.08.030.1005.8	Кадастровый номер земельного участка

Экспликация зданий и сооружений:

- 1** - Индивидуальный жилой дом

						-ГП			
						Документация по внесению изменений в проект планировки территории земельных участков с кадастровыми номерами 01.08.1109008.24, 01.08.1109008.34, 01.08.1109008.35, расположенных в западной части поселка Западного муниципального образования «Город Майкоп», утвержденной постановлением Главы муниципального образования «Город Майкоп» от 11.11.2011 №763, в части территории, ограниченной улицами 70 лет Победы, Центральной, Покровской и Гавридовским артподзабором в поселке Западном муниципального образования «Город Майкоп» и проекта межевания территории в отношении земельного участка с кадастровым номером 01.08.1109008.381 и территории, ограниченной улицами 70 лет Победы, Центральной, Покровской и Гавридовским артподзабором в поселке Западном муниципального образования «Город Майкоп»			
Изм.	Кол.уч	Лист	N док.	Подпись	Дата	Проект межевания Обоснование	Стадия	Лист	Листов
							П	3	
						Границы существующих земельных участков и местоположение существующих объектов капитального строительства. М 1:2000	ООО ПСК "ИНЖСТРОЙ" г.Майкоп		

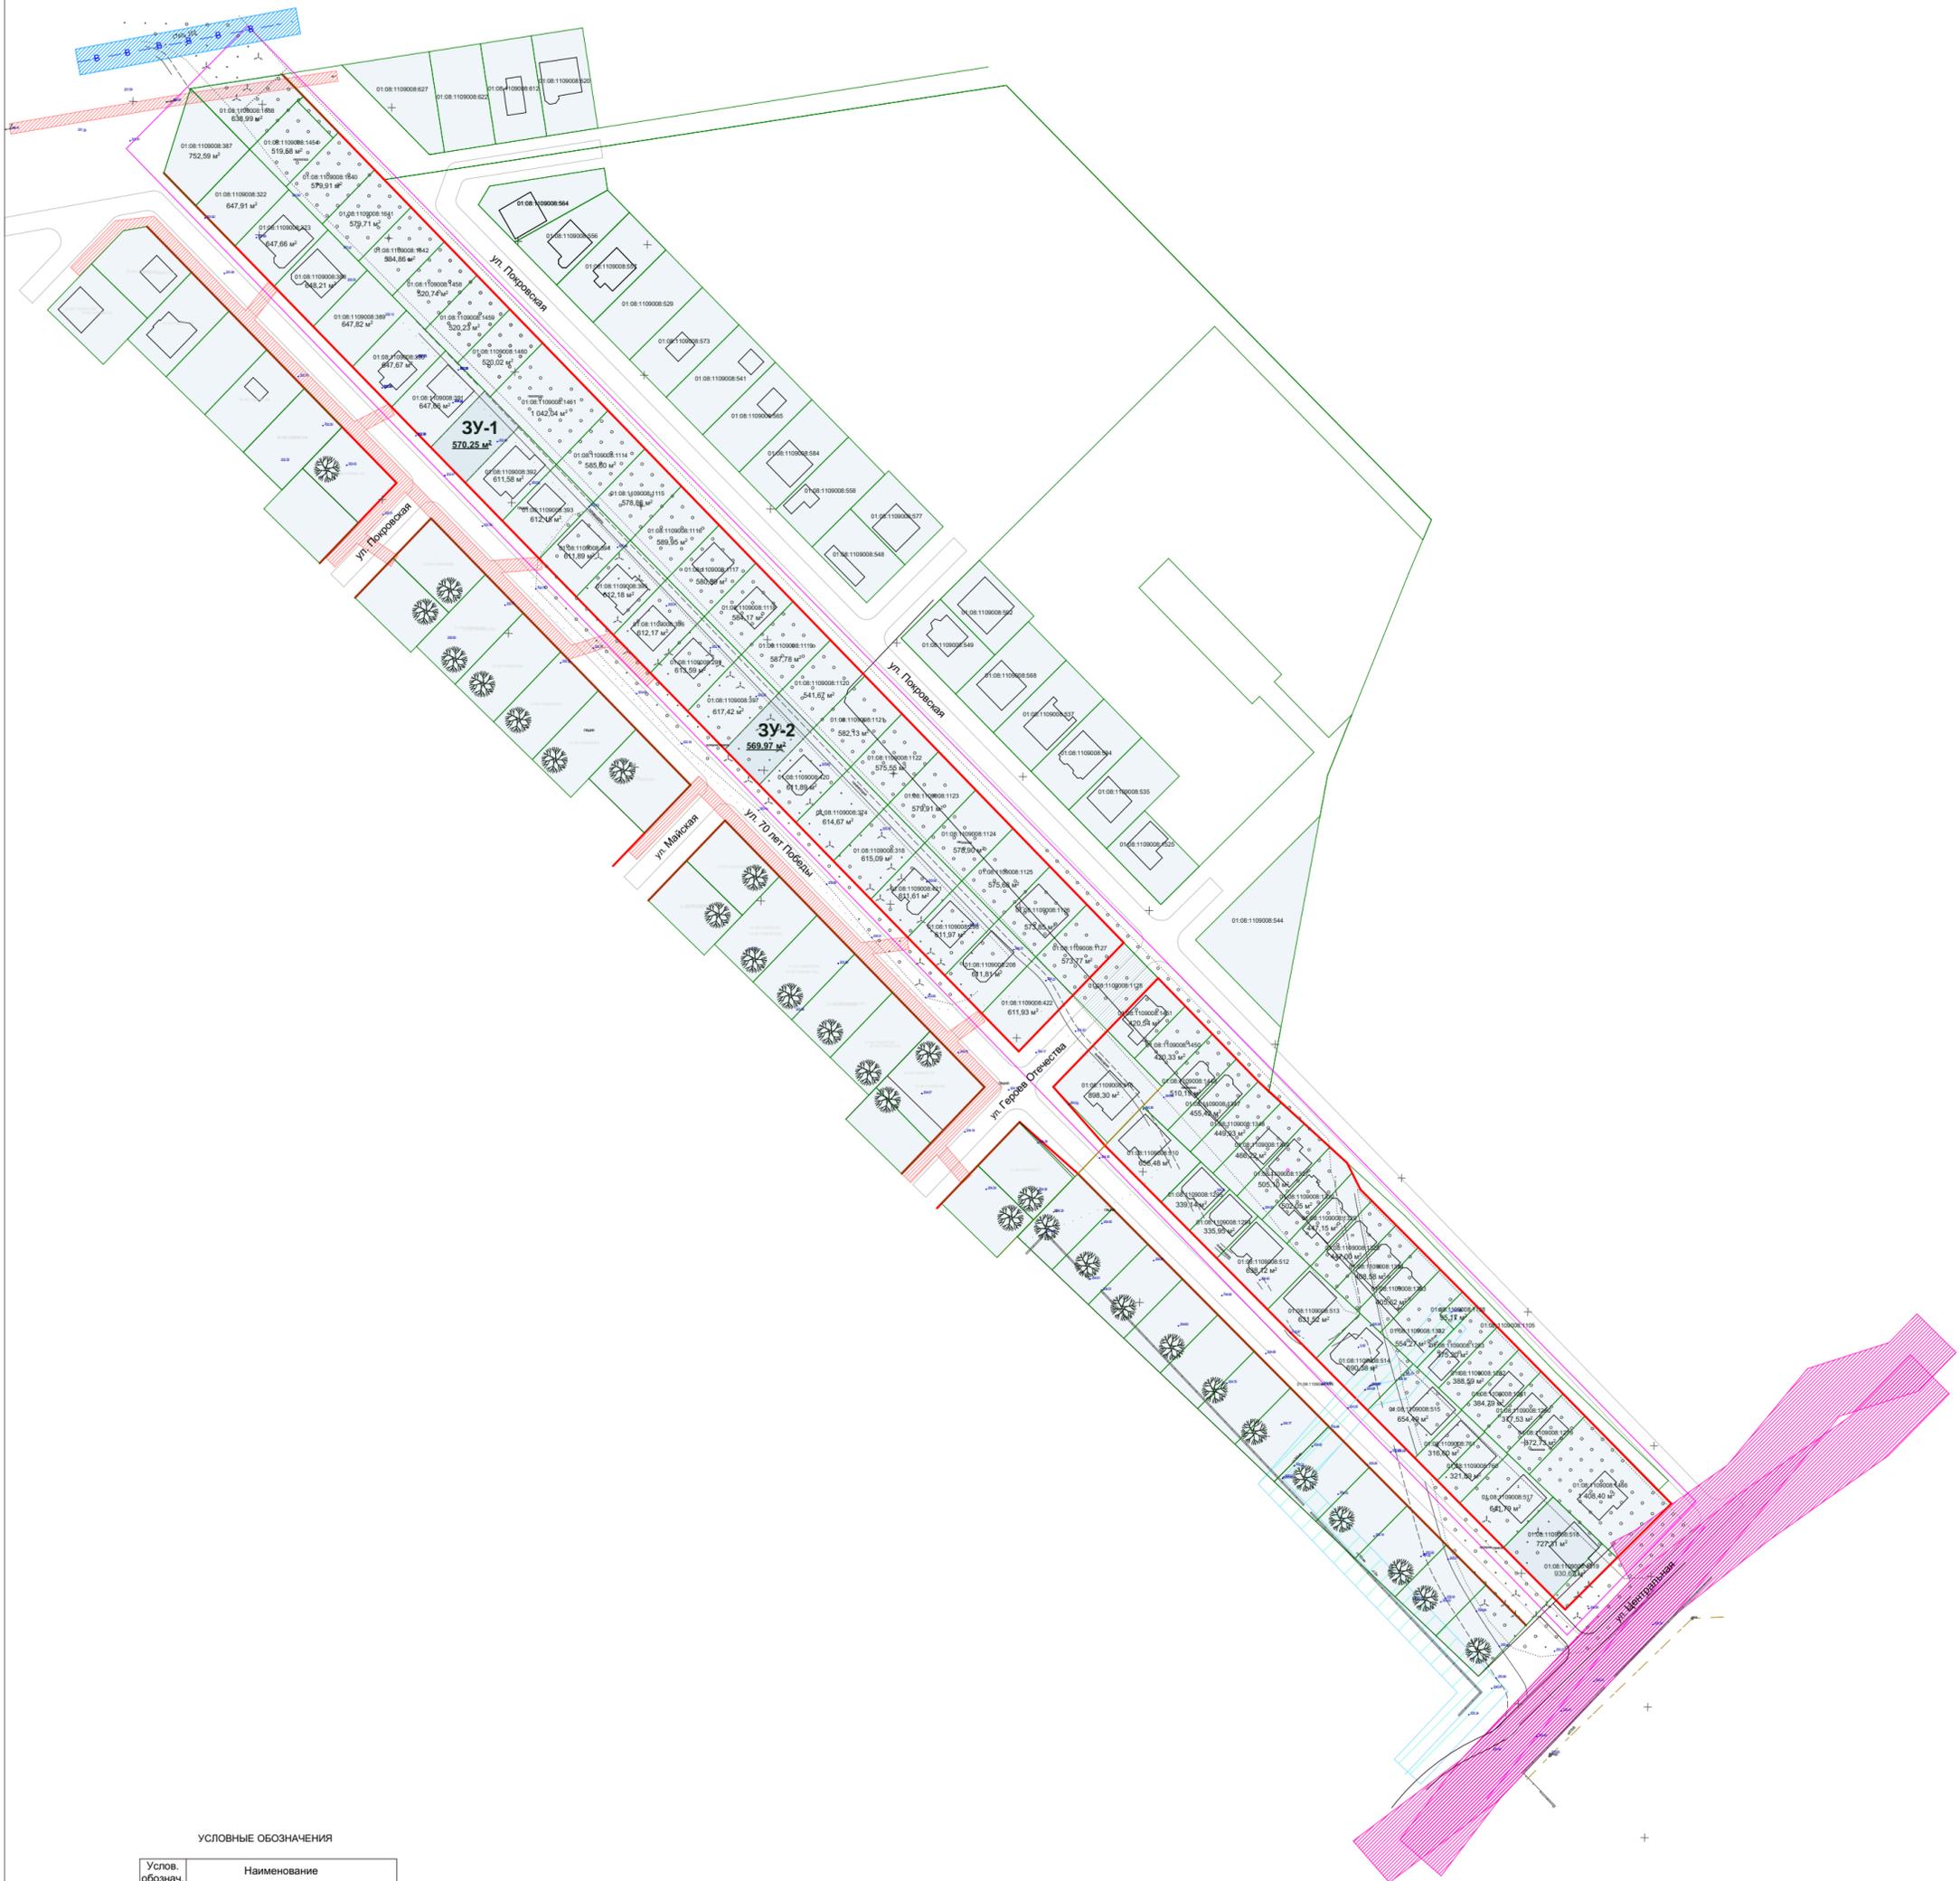

УСЛОВНЫЕ ОБОЗНАЧЕНИЯ

Услов. обознач.	Наименование
[Green outline]	Земельные участки
[Blue hatched]	Охранная зона водопровода - 5 м
[Red hatched]	Охранная зона кабеля электросети - 2 м
[Pink hatched]	Охранная зона линии электропередач - 10 м
[Cyan hatched]	Охранная зона газопровода - 2 м
[Red line]	Красная линия
[Blue line with 'Г']	Газопровод
[Blue line with 'В']	Линии водопровода
[Blue line with circles]	Опоры электропередач

				-ГП				
				Документация по внесению изменений в проект планировки территории земельных участков с кадастровыми номерами 01:08:1109008:24, 01:08:1109008:34, 01:08:1109008:35, расположенных в западной части поселка Западного муниципального образования «Город Майкоп», утвержденной постановлением Главы муниципального образования «Город Майкоп» от 11.11.2011 №6763, в части территории, ограниченной улицами 70 лет Победы, Центральной, Покровской и Гаввердремским артобозабором в поселке Западного муниципального образования «Город Майкоп» и проекта межевания территории в отношении земельного участка с кадастровым номером 01:08:1109008:381 и территории, ограниченной улицами 70 лет Победы, Центральной, Покровской и Гаввердремским артобозабором в поселке Западного муниципального образования «Город Майкоп»				
Изм.	Кол.уч	Лист N док.	Подпись	Дата	Проект межевания Обоснование	Стадия	Лист	Листов
			Шумафов			П	4	
				Схема границ зон с особыми условиями использования территорий М 1:2000			ООО ПСК "ИНЖСТРОЙ" г.Майкоп	

