



УСЛОВНЫЕ ОБОЗНАЧЕНИЯ	
Условные обознач.	Наименование
	Планируемые к образованию земельные участки
	Земельные участки стоящие на кадастровом учете
	Проезжая часть дорог
	Тротуар
	Озеленение
	Красная линия
	Границы зон планируемого размещения объектов капитального строительства
	Границы планируемых и существующих элементов планировочной структуры
	Граница территории проектирования
01:08:0515008:64	Кадастровый номер земельного участка
603,11 м²	Площадь земельного участка, стоящего на кадастровом учете


									-ГП	
									Документация по внесению изменений в проект планировки территории земельных участков с кадастровыми номерами 01:08:1109008:24, 01:08:1109008:34, 01:08:1109008:35, расположенных в западной части поселка Западного муниципального образования «Город Майкоп», утвержденный постановлением Главы муниципального образования «Город Майкоп» от 11.11.2011 №763, в части территории, ограниченной улицами 70 лет Победы, Центральной, Покровской и Гаввердовским артподразбором в поселке Западном муниципального образования «Город Майкоп» и проекта межевания территории в отношении земельного участка с кадастровым номером 01:08:1109008:381 и территории, ограниченной улицами 70 лет Победы, Центральной, Покровской и Гаввердовским артподразбором в поселке Западном муниципального образования «Город Майкоп»	
Изм.	Кол.уч	Лист	N док.	Подпись	Дата			Стадия	Лист	Листов
Руководитель	Шумафова					Проект планировки Основная часть		П	2	
Выполнил	Глухова									
						Чертеж планировки М 1:2000		УАиГ МО "Город Майкоп"		



УСЛОВНЫЕ ОБОЗНАЧЕНИЯ	
Условные обознач.	Наименование
	Планируемые к образованию земельные участки
	Земельные участки стоящие на кадастровом учете
	Проезжая часть дорог
	Тротуар
	Озеленение
	Красная линия
	Граница территории проектирования
	Кадастровый номер земельного участка
	Пешеходные связи
	Улицы в жилой застройке
	Направление движения транспорта

						-ГП			
						Документация по внесению изменений в проект планировки территории земельных участков с кадастровыми номерами 01:08:1109008:24, 01:08:1109008:34, 01:08:1109008:35, расположенных в западной части посёлка Западного муниципального образования «Город Майкоп», утвержденный постановлением Главы муниципального образования «Город Майкоп» от 11.11.2011 №763, в части территории, ограниченной улицами 70 лет Победы, Центральной, Покровской и Гаввердовским артподразбором в посёлке Западном муниципального образования «Город Майкоп» и проекта межевания территории в отношении земельного участка с кадастровым номером 01:08:1109008:381 и территории, ограниченной улицами 70 лет Победы, Центральной, Покровской и Гаввердовским артподразбором в посёлке Западном муниципального образования «Город Майкоп»			
Изм.	Кол.уч	Лист	N док.	Подпись	Дата	Проект планировки Обоснование	Стадия	Лист	Листов
ГИП		Шумафов					П	3	
						Схема организации движения транспорта и пешеходов. М 1:2000	ООО ПСК "ИНЖСТРОЙ" г.Майкоп		




[illegible]

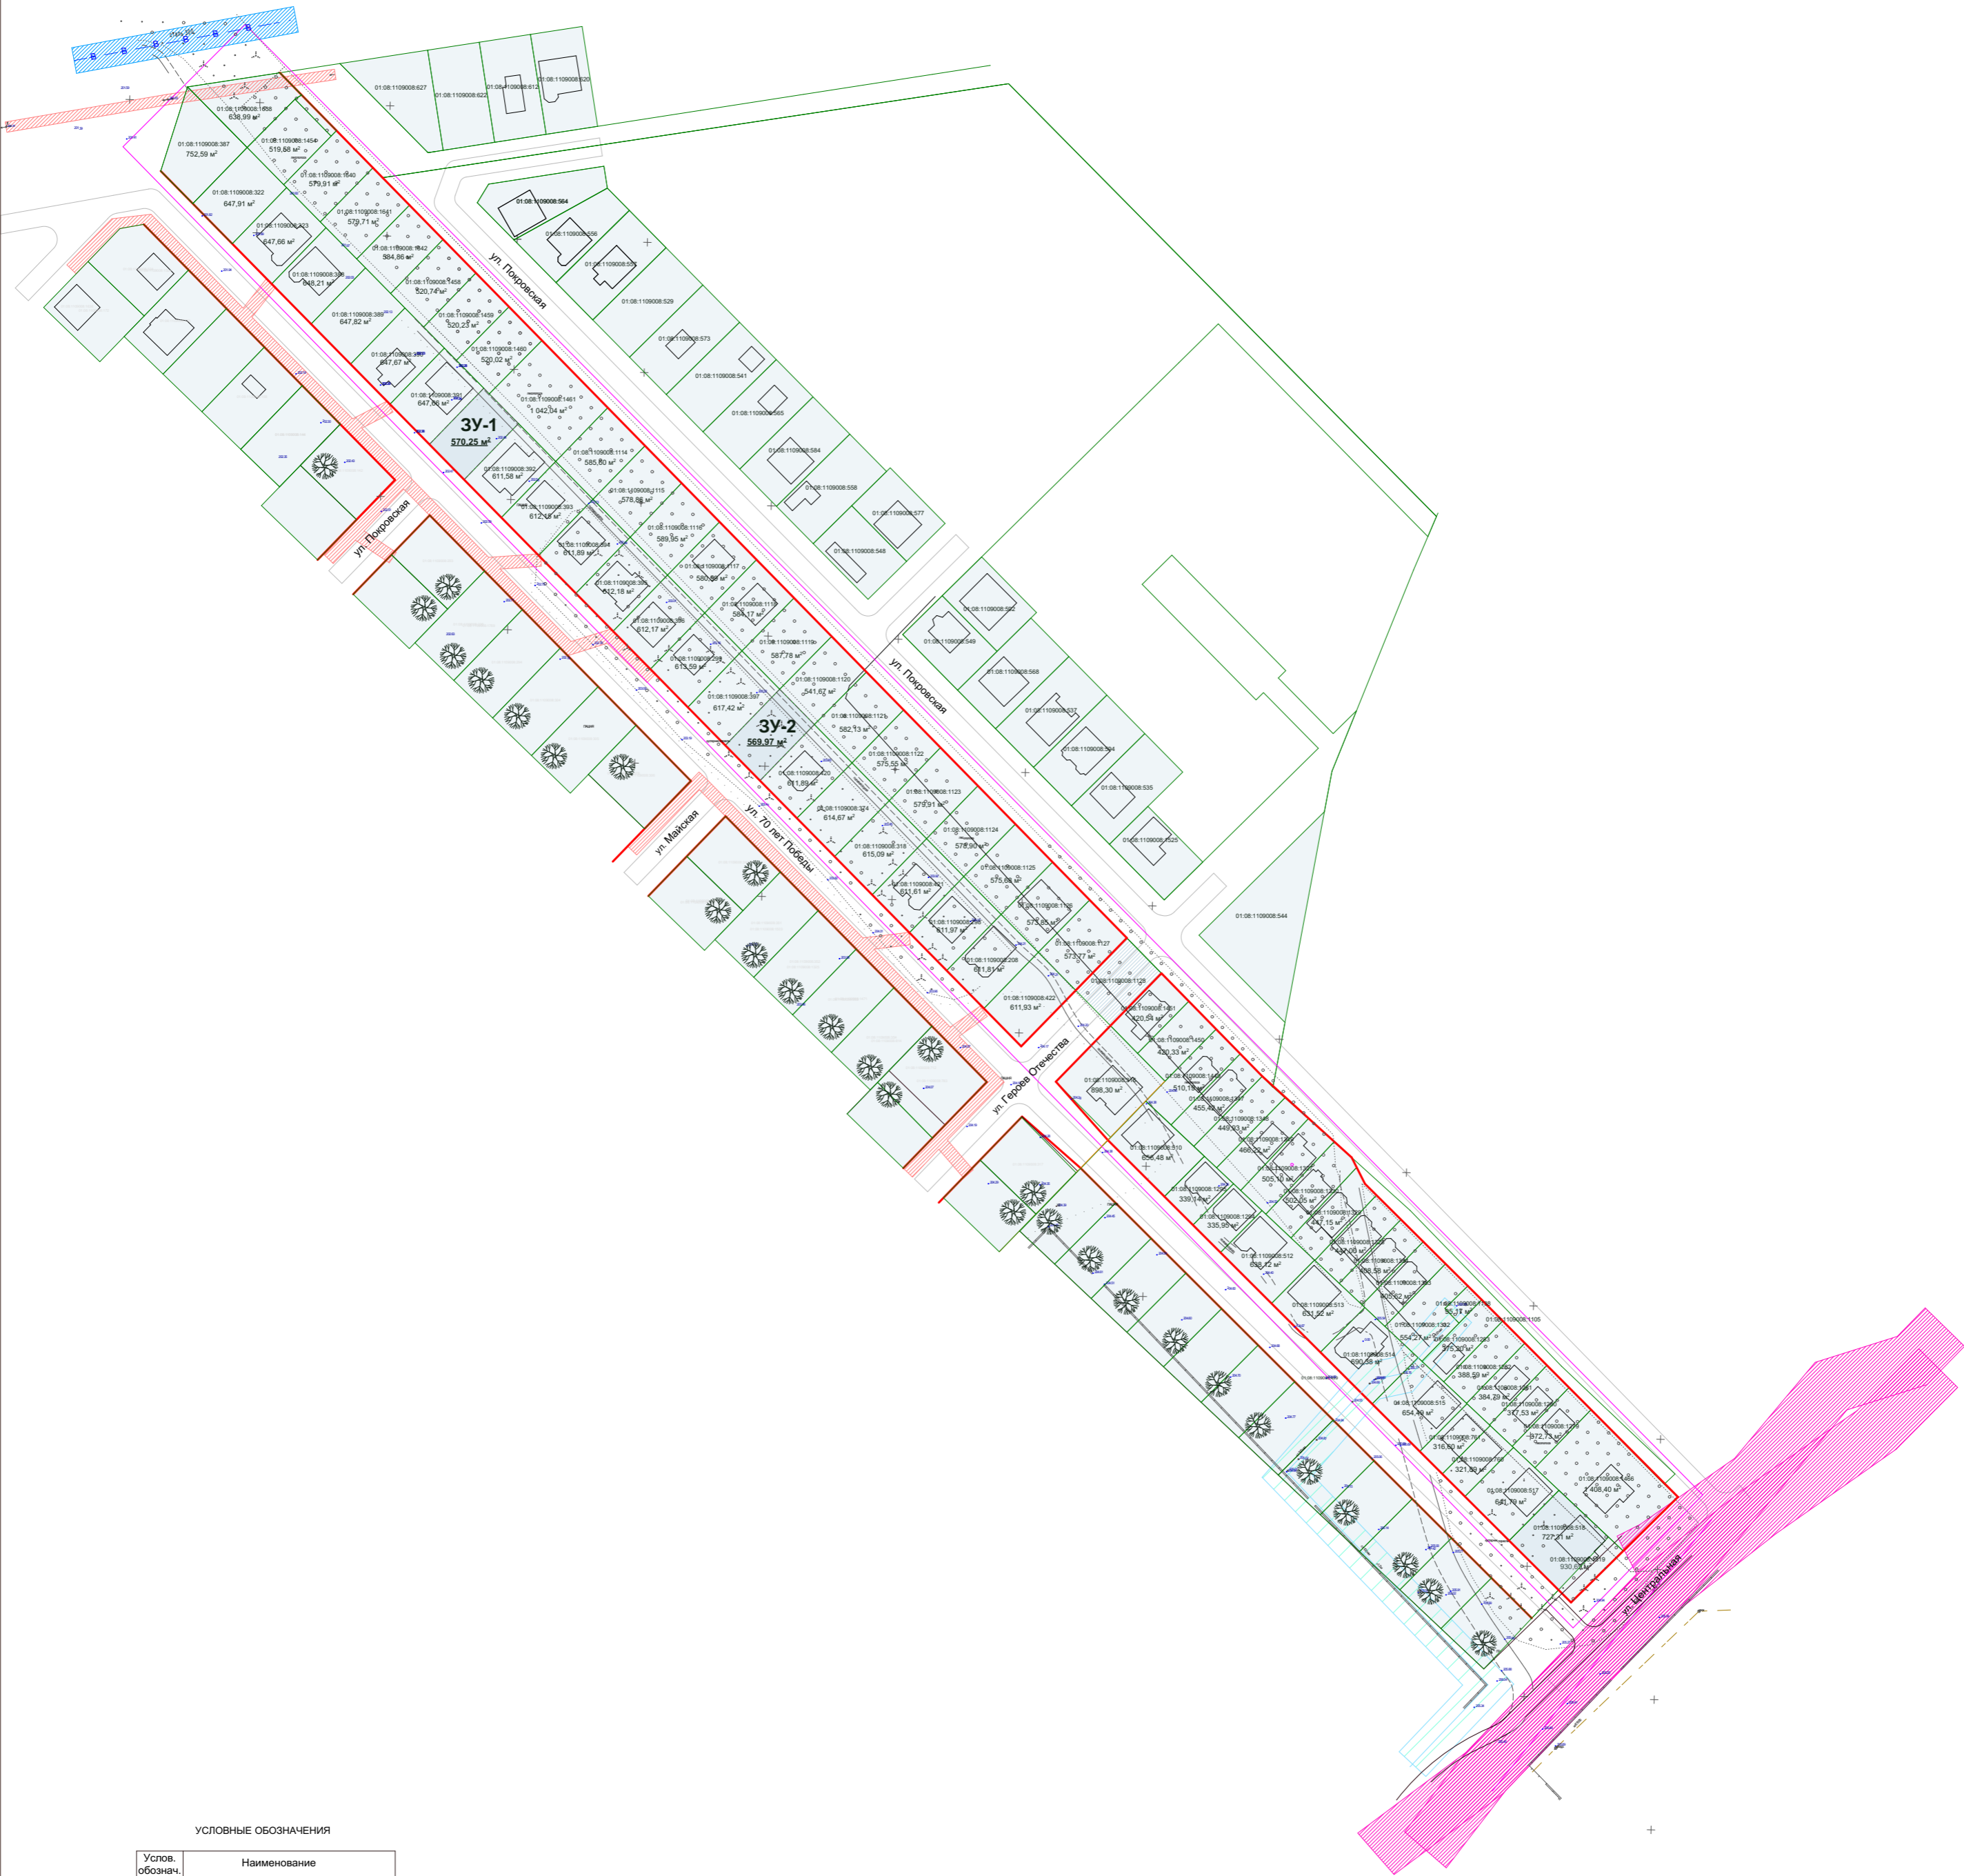

УСЛОВНЫЕ ОБОЗНАЧЕНИЯ

Услов. обознач.	Наименование
	Земельные участки
	Охранная зона водопровода - 5 м
	Охранная зона кабеля электросети - 2 м
	Охранная зона линии электропередач - 10 м
	Охранная зона газопровода - 7 м
	Красная линия
	Газопровод
	Линии водопровода
	Опоры электропередач

									-ГП	
							Документация по внесению изменений в проект планировки территории земельных участков с кадастровыми номерами 01:08:1109008:24, 01:08:1109008:34, 01:08:1109008:35, расположенных в западной части посёлка Западного муниципального образования «Город Майкоп», утвержденной постановлением Главы муниципального образования «Город Майкоп» от 11.11.2011 №763, в части территории, ограниченной улицами 70 лет Победы, Центральной, Покровской и Гаввердовским артвоздзабором в посёлке Западном муниципального образования «Город Майкоп» и проекта межевания территории в отношении земельного участка с кадастровым номером 01:08:1109008:381 и территории, ограниченной улицами 70 лет Победы, Центральной, Покровской и Гаввердовским артвоздзабором в посёлке Западном муниципального образования «Город Майкоп»			
Изм.	Кол.уч	Лист	N док.	Подпись	Дата		Проект планировки Основная часть	Стадия	Лист	Листов
ГИП		Шумафов						П	5	
							Схема границ зон с особыми условиями использования территорий М 1:2000		ООО ПСК "ИНЖСТРОЙ" г.Майкоп	

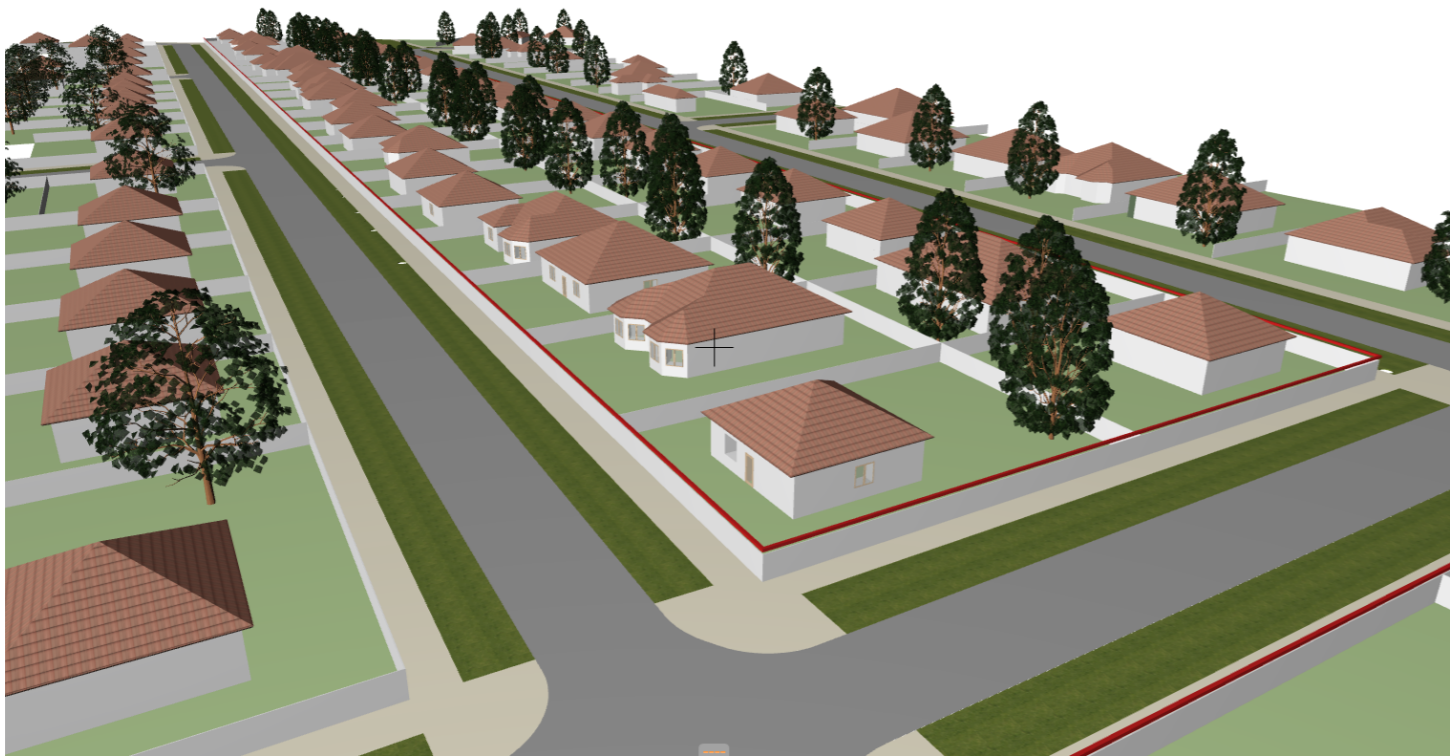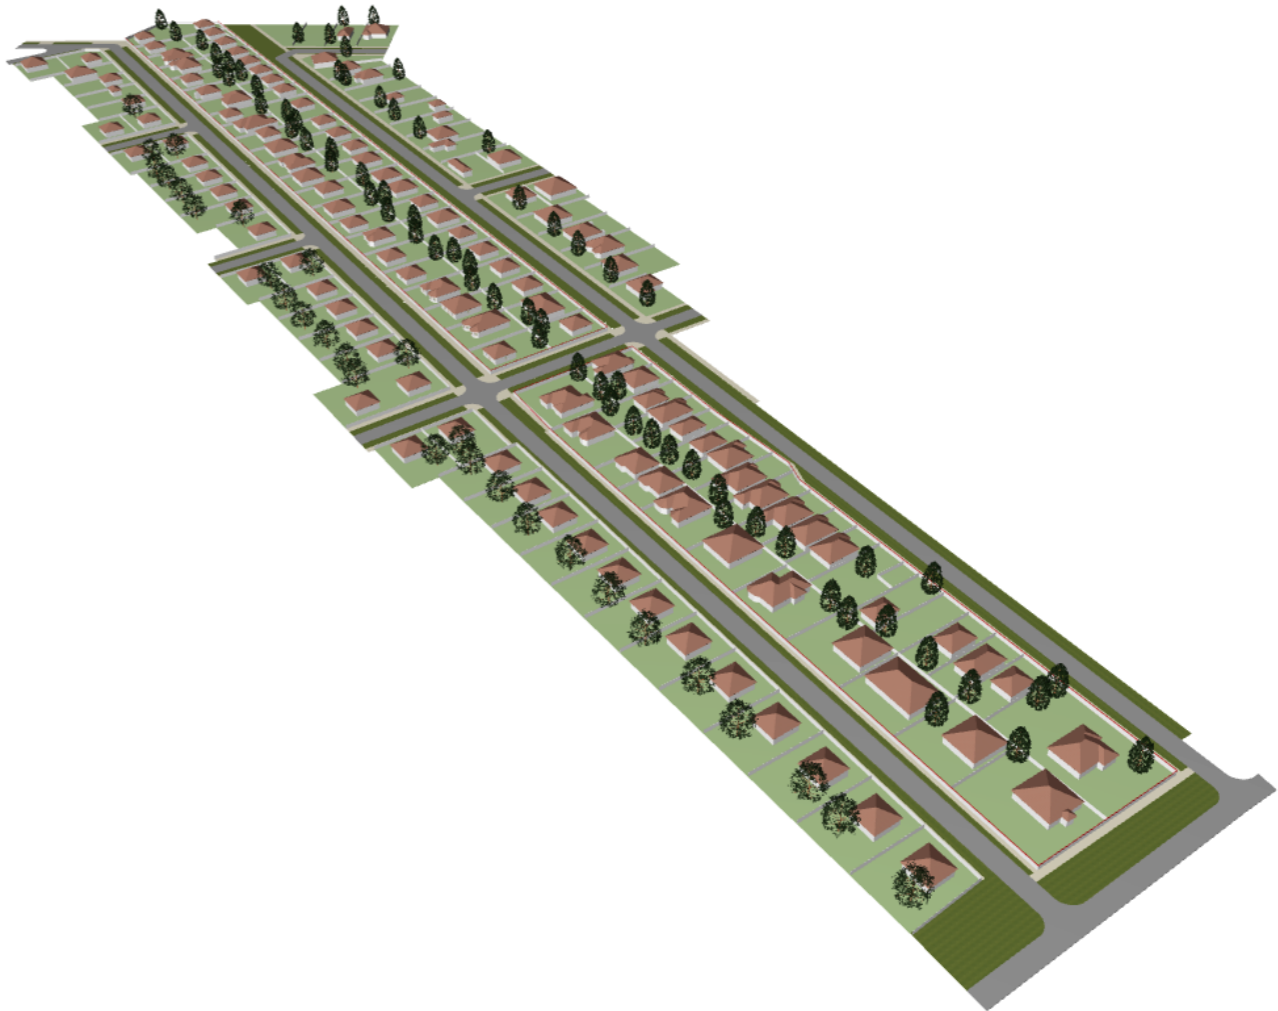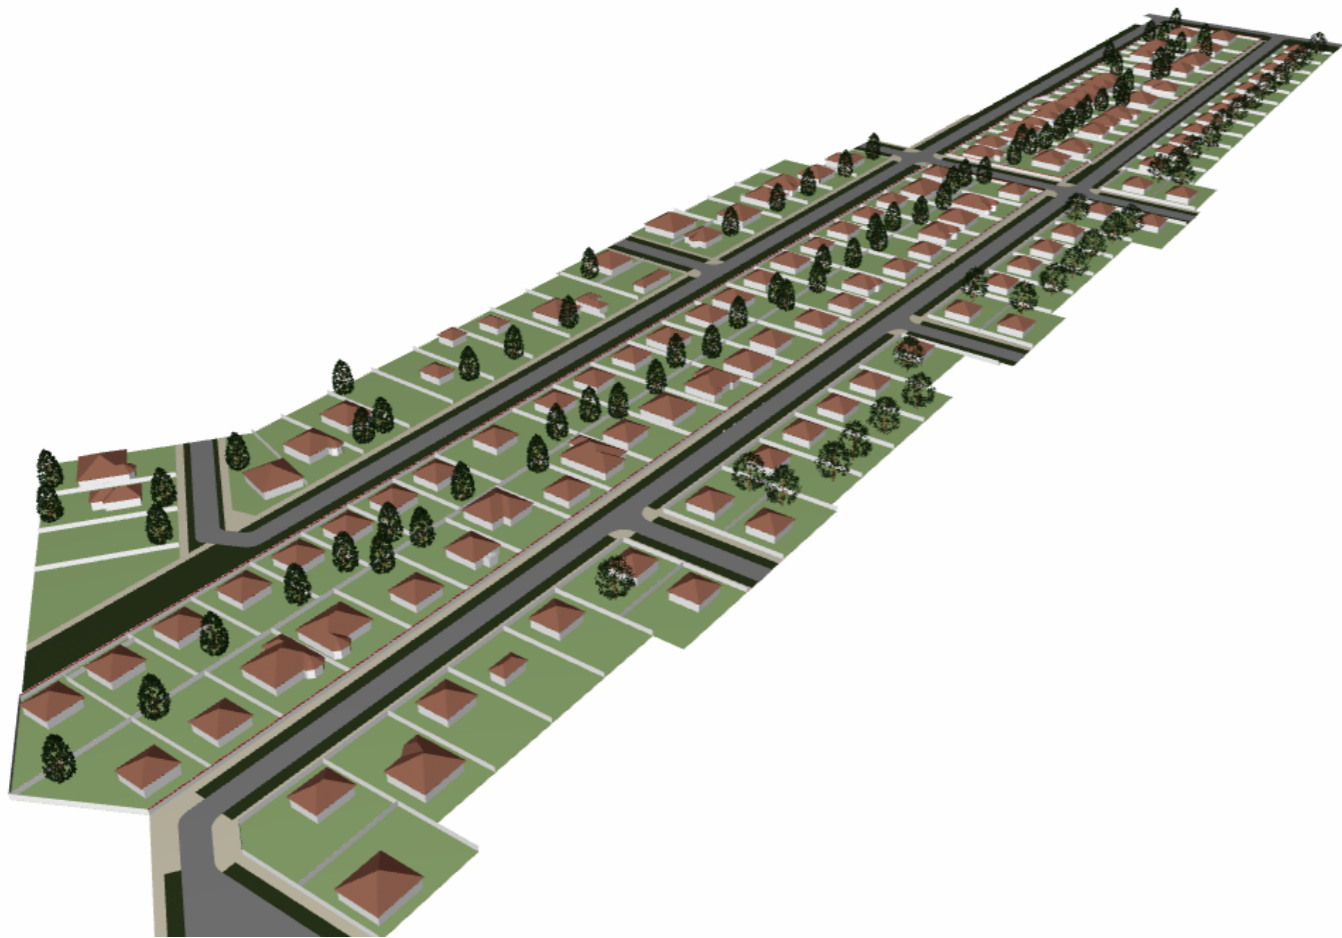

						ГП			
						Документация по внесению изменений в проект планировки территории земельных участков с кадастровыми номерами 01:08:1109008:24, 01:08:1109008:34, 01:08:1109008:35, расположенных в западной части поселка Западного муниципального образования «Город Майкоп», утвержденный постановлением Главы муниципального образования «Город Майкоп» от 11.11.2011 №763, в части территории, ограниченной улицами 70 лет Победы, Центральной, Покровской и Гавердовским артодозабором в поселке Западном муниципального образования «Город Майкоп» и проекта межевания территории в отношении земельного участка с кадастровым номером 01:08:1109008:381 и территории, ограниченной улицами 70 лет Победы, Центральной, Покровской и Гавердовским артодозабором в поселке Западном муниципального образования «Город Майкоп»			
Изм.	Кол.уч.	Лист	№док.	Подпись	Дата	Проект планировки Обоснование	Стадия	Лист	Листов
							П	6	
ГИП		Шумафов				Объемно-пространственное решение застройки территории	ООО ПСК "ИНЖСТРОЙ" г.Майкоп		



УСЛОВНЫЕ ОБОЗНАЧЕНИЯ	
Условные обознач.	Наименование
	Планируемые к образованию земельные участки
	Земельные участки стоящие на кадастровом учете
	Проезжая часть дорог
	Тротуар
	Озеленение
	Красная линия
	Граница территории проектирования
01:08:081109008:04	Кадастровый номер земельного участка

- Точка перелома
- 204.65 / 204.65

Проектная /красная/ отметка

Отметка земли /Черная/
- Уклон в тысячных, %

Расстояние в метрах

						-ГП			
						Документация по внесению изменений в проект планировки территории земельных участков с кадастровыми номерами 01:08:1109008:24, 01:08:1109008:34, 01:08:1109008:35, расположенных в западной части посёлка Западного муниципального образования «Город Майкоп», утвержденный постановлением Главы муниципального образования «Город Майкоп» от 11.11.2011 №763, в части территории, ограниченной улицами 70 лет Победы, Центральной, Покровской и Гаввердовским артвоздзабором в посёлке Западном муниципального образования «Город Майкоп» и проекта межевания территории в отношении земельного участка с кадастровым номером 01:08:1109008:381 и территории, ограниченной улицами 70 лет Победы, Центральной, Покровской и Гаввердовским артвоздзабором в посёлке Западном муниципального образования «Город Майкоп»			
Изм.	Кол.уч	Лист	N док.	Подпись	Дата	Проект планировки Обоснование	Стадия	Лист	Листов
ГИП		Шумафов					П	7	
						Схема вертикальной планировки и инженерной подготовки территории. М 1:2000	ООО ПСК "ИНЖСТРОЙ" г.Майкоп		