



Схема планировочной организации земельного участка

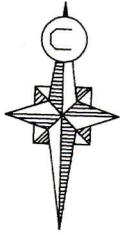

Стену выполнить
противопожарной

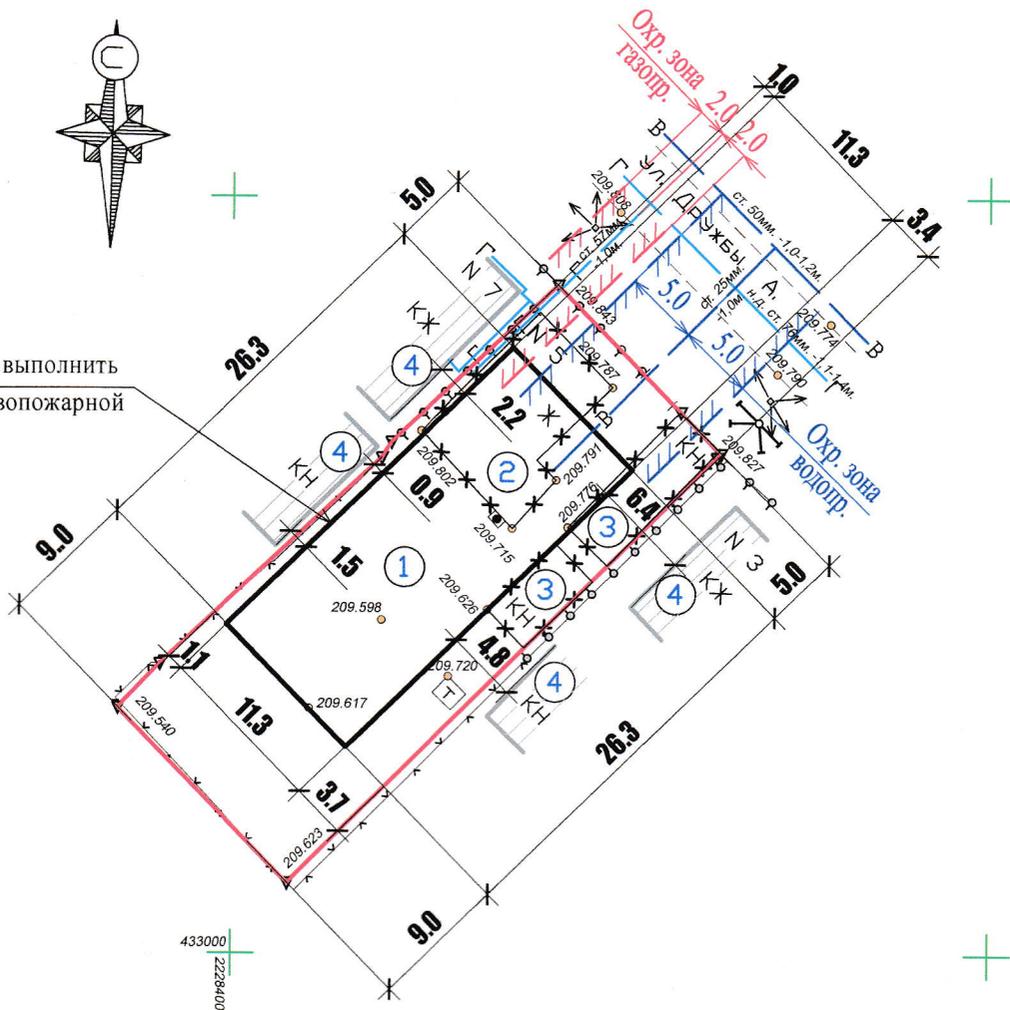

Условные обозначения

- //// //// Охранная зона водопровода
- //// //// Охранная зона газопровода низкого давления

ЭКСПЛИКАЦИЯ ЗДАНИЙ И СТРОЕНИЙ

Номер	Наименование и обозначение	Этажность	Площадь застройки, м ²	Строительный объем, м ³		
1	Жилой дом (проектируемый)	1	297.2			
2	Жилой дом (под снос)	1				
3	Хоз. постройка (под снос)	1				
4	Хоз. постройка (существующая)	1				
ПЗУ						
г. Майкоп, п. Западный, ул. Дружбы, 5						
Изм.	Кол.	Лист	№ док	Подпись	Дата	
Разработал		Шаков				
ГИП		Гладченко				
Схема планировочной организации земельного участка				Стадия	Лист	Листов
				П	1	1
ООО "АРТЕ-ПРОЕКТ"						
г. Майкоп						