



Схема планировочной организации земельного участка

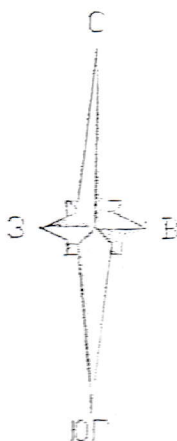

1- проектируемое здание магазина

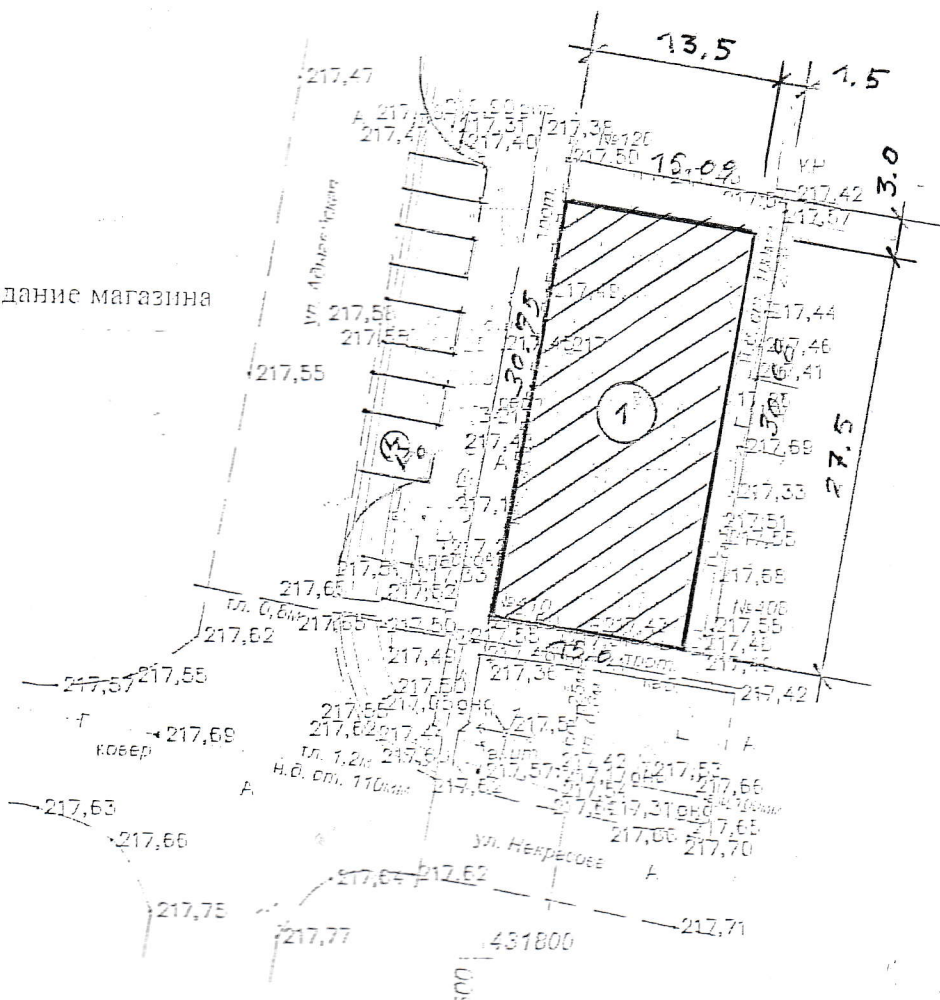

Технико-экономические показатели

№п/п	Наименование	Ед.изм.	Площадь
1	Площадь участка	м ²	463.8
2	Площадь застройки	м ²	371.3
3	Общий процент застройки	%	80%
4	Количество этажей	шт	2
5	Высота здания	м	8.0

Заказчик

Земельный участок по адресу: Республика Адыгея, г. Майкоп, ул. Некрасова, 410

Схема планировочной организации
земельного участка

Страница

Лист

Листов

Выполнено

Аверсоев В.Н.

Масштаб 1:500
Система координат МСК-25
Система высот Бюгитская

Индивидуальный предприниматель
Поповичев С.А.