
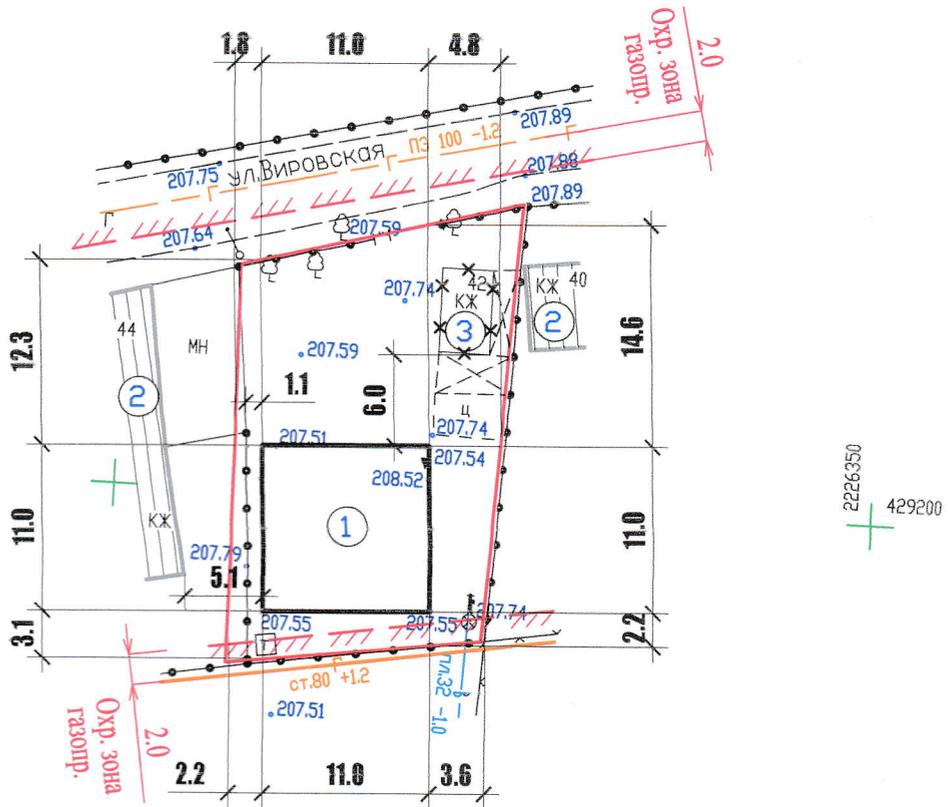


Схема планировочной организации земельного участка

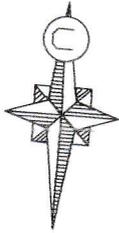

Условные обозначения

Охранная зона газопровода низкого давления

ЭКСПЛИКАЦИЯ ЗДАНИЙ И СТРОЕНИЙ

Номер	Наименование и обозначение	Этажность	Площадь застройки, м ²	Строительный объем, м ³				
1	Жилой дом (проектируемый)	1	121.0					
2	Жилой дом (существующий)	1						
3	Жилой дом (под снос)	1						
ПЗУ								
г. Майкоп, дп. сдт Дружба, ул. Вировская, 42								
Изм.	Кол.	Лист	№ док	Подпись	Дата			
Разработал	Шаков					Стадия	Лист	Листов
ГИП	Гладченко					П	1	1
Схема планировочной организации земельного участка						ООО "АРТЕ-ПРОЕКТ" г. Майкоп		