


Схема планировочной организации
З.У. по адресу: Российская 70.

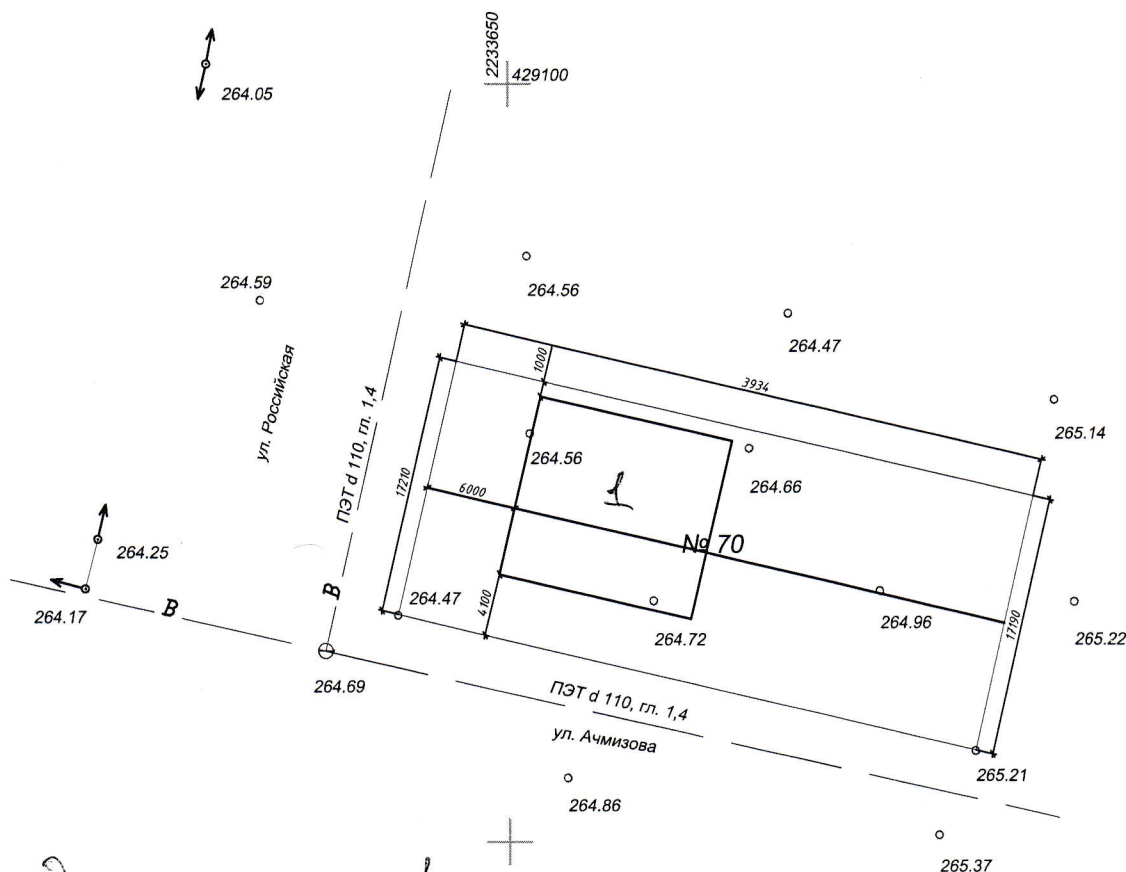

Экспликация 1

1. Планировочное расположение жилого дома.

Выполнил Лобчук Р.О.
30.09.21.

						Объект: "Земельный участок по адресу: г. Майкоп, ул. Российская, 70"		
Изм.	Кол. уч.	Лист	№ док.	Подп.	Дата			
Инд. предпр.	Попов М.В.				15.08.21	Заказчик: Лобчук Р.О.	Стация	Лист
Топограф	Попова С.Р.				15.08.21		П	1
						Топографическая съемка с планом дома Масштаб 1:100	ИП ПОПОВ МВ г.Майкоп	
						15.08.2021 г.		