Схема планировочной организации земельного участка

с обозначением места размещения жилого дома

по адресу: г. Майкоп, п. Западный, ул. Рябиновая, 2Б

М1:500

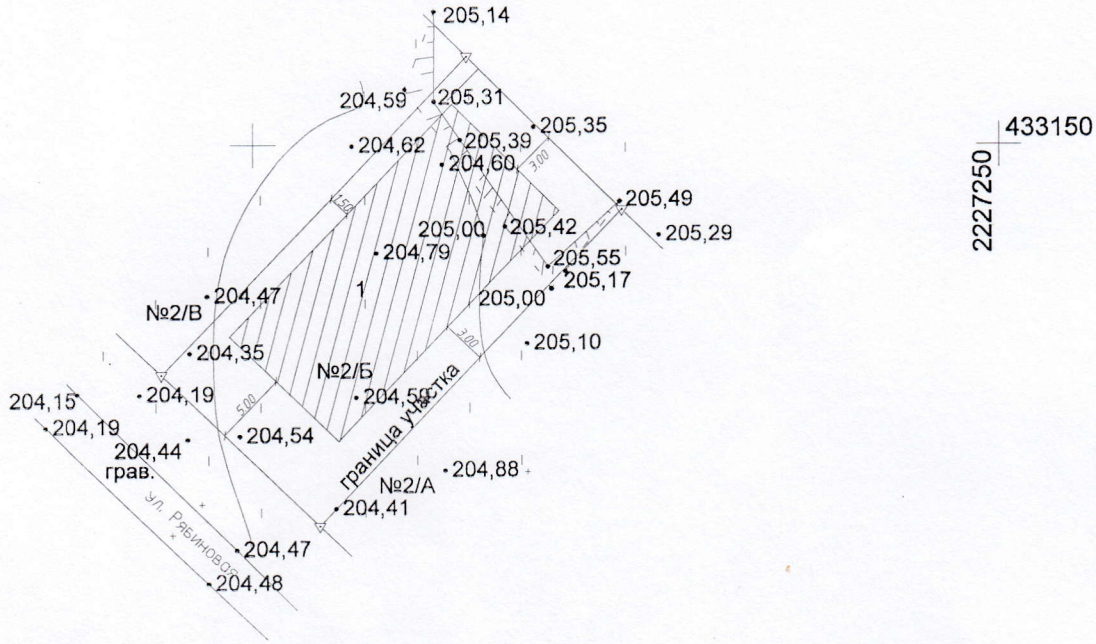

Экспликация

1. Планируемое размещение жилого дома

Изм.	Кол. уч.	Лист	N док.	Подп.	Дата	Объект: "Жилой дом по адресу: г. Майкоп, п. Западный, ул. Рябиновая, 2Б"		
Выполнил		Лямов А.Н.				Стадия	Лист	Листов
						П	1	1
						Масштаб 1:500	г.Майкоп	