


Схема планировочной организации земельного участка

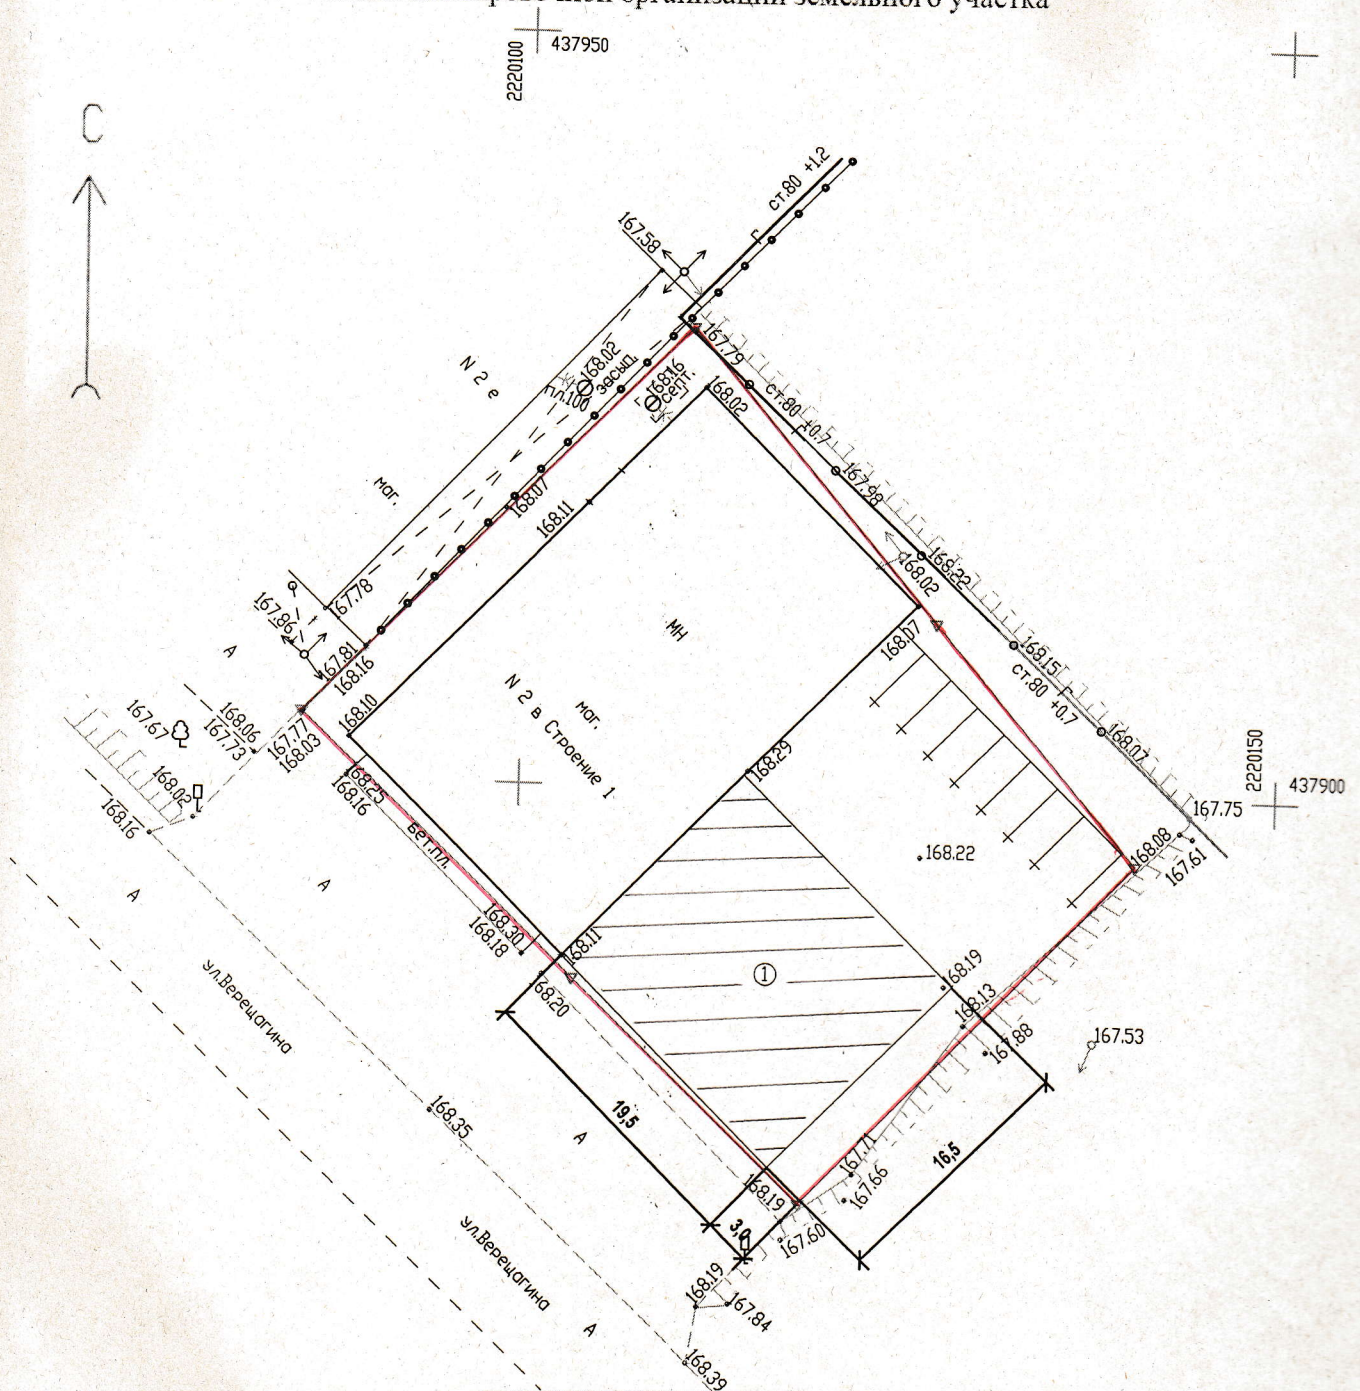

1 - проектируемый магазин

№п/п	Наименование	Ед.изм.	Площадь
1	Площадь участка	м ²	1554
2	Площадь застройки	м ²	993
3	Процент застройки	%	64
4	Количество этажей	шт	1
5	Высота здания	м	8,0

Изм.	Кол.	Лист.	ст-ца Ханская, ул. Верещагина 2В		
Проект.	Смагина	<i>Смагина</i>	М 1:500	стадия	лист
				П	листов
Схема планировочной организации земельного участка			ИП Смагина З.В. г. Майкоп		