



# Схема планировочной организации земельного участка

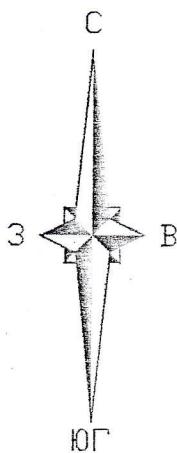

428050

2232000

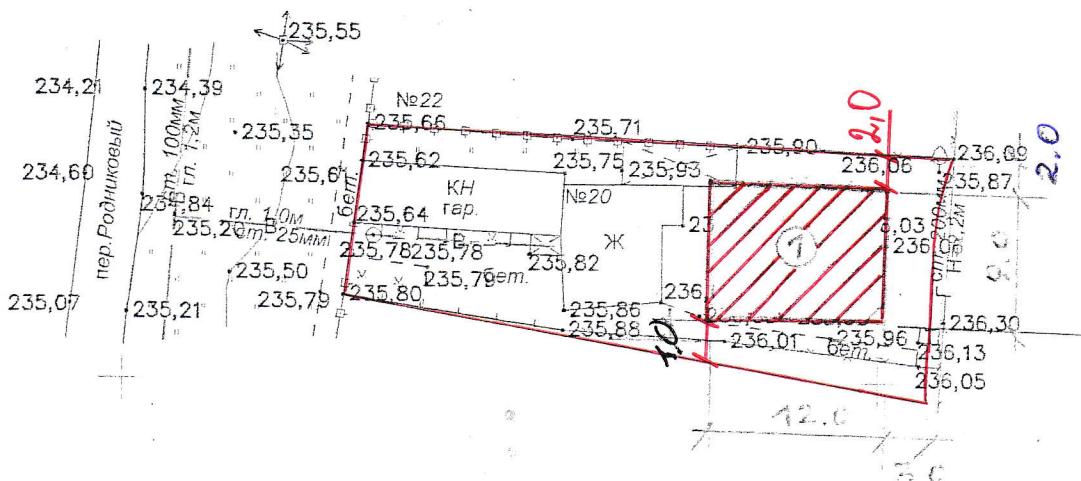

## Технико-экономические показатели

№п/п	Наименование	Ед.изм.	Площадь
1	Площадь участка	м <sup>2</sup>	535,0
2	Площадь застройки	м <sup>2</sup>	108,0
3	Общий процент застройки	%	21%
4	Количество этажей	шт	2
5	Высота здания	м	8,0

1 – проектируемое здание

Жилого дома

Заказчик:

Земельный участок по адресу: Республика Адыгея, г. Майкоп, пер. Родниковый, 20

Изм. Кол.уч. Лист № док. Подпись Дата

г. Майкоп  
Республика Адыгея

Стадия Лист Листов

РП 1 1

Выполнил Андрюсов В.Н.

Схема планировочной организации земельного участка

Индивидуальный предприниматель  
Панфилова Э.А.