

Ведомость чертежей основного комплекта		
Лист	Наименование	Примечание
1	Общие данные	
2	Чертеж межевания	
3	Границы существующих земельных участков	
4	Границы зон с особыми условиями использования территорий	
5	Местоположение существующих объектов	
	капитального строительства	
6	Границы территорий объектов культурного наследия	
	и особо охраняемых природных территорий	


ВЕДОМОСТЬ ССЫЛОЧНЫХ И ПРИЛАГАЕМЫХ ДОКУМЕНТОВ

Обозначение	Наименование	Примечание
	Ссылочные материалы	
СП 42.13330.2016	ГРАДОСТРОИТЕЛЬСТВО. ПЛАНИРОВКА И ЗАСТРОЙКА ГОРОДСКИХ И СЕЛЬСКИХ ПОСЕЛЕНИЙ	

Технико-экономические показатели

Наименование	Ед. изм.	Количество	%	Примечание
Площадь территории в границах работ	га	4,46	100	
Площадь образуемых земельных участков	га	2.43	54,5	
Площадь изменяемых земельных участков	га	1.35	30,3	

Ситуационный план

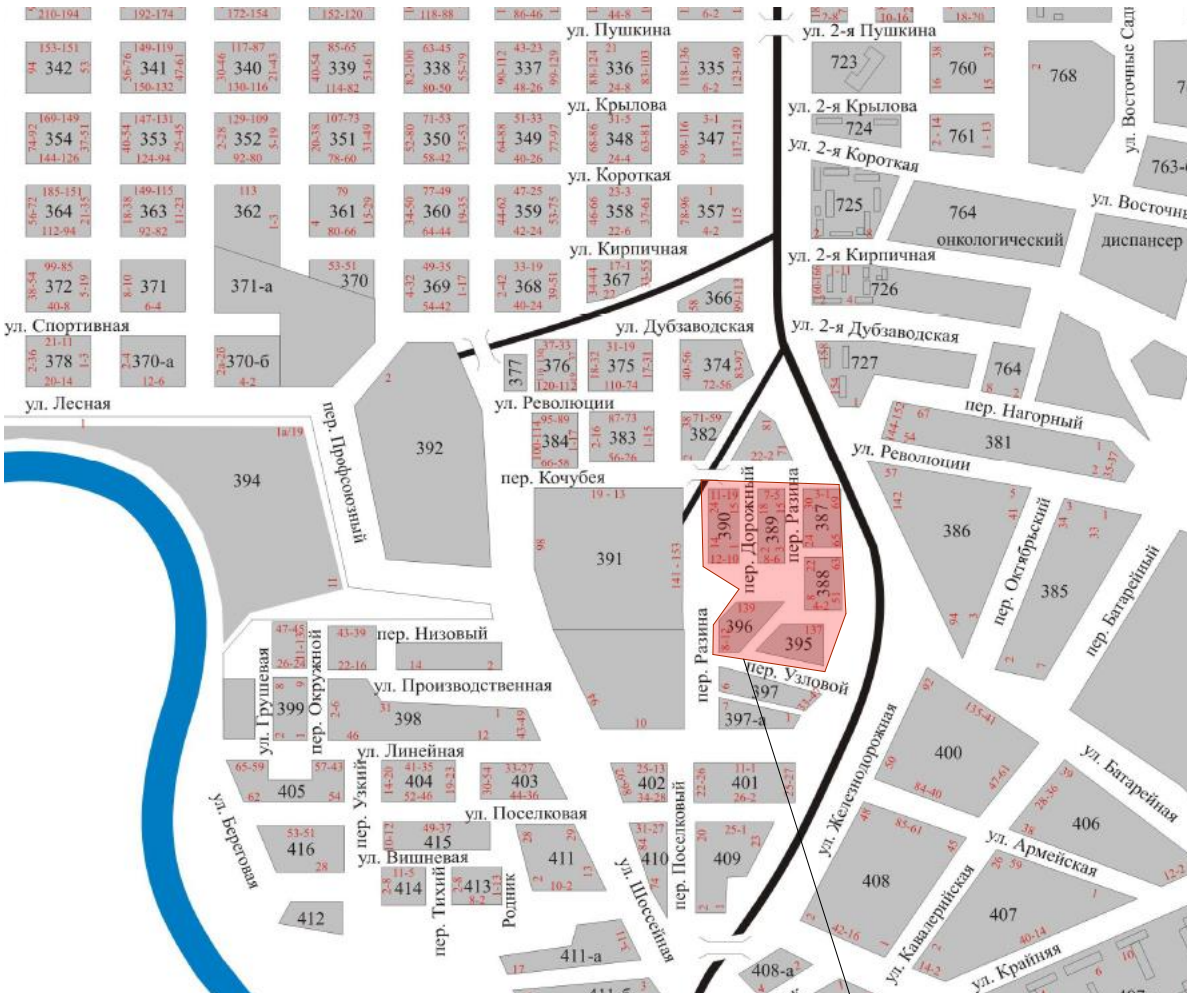

Граница проектируемой территории

						ГП			
						Документация по планировке территории (проект межевания территории)кадастровых кварталов 01:08:0518011, 01:08:0518012, 01:08:0518014, северной части кадастрового квартала 01:08:0518025, ограниченных переулком Кочубея, улицами Железнодорожной, Разина, Батарейной и земельным участком с кадастровым номером 01:08:0518025:4 в городе Майкопе			
Изм.	Кол.уч.	Лист	№док.	Подпись	Дата	Проект межевания	Стадия	Лист	Листов
							П	1	6
ГАП		Чудесов							
Нач. отд.		Шумафова				Общие данные	УАиГ МО "Город Майкоп"		
Выполнил		Глухова							